



Decreto M.I.U.R. 8 agosto 2017
(Gazzetta Ufficiale n° 265 del 13 novembre 2017)

LAVORI DI ADEGUAMENTO ALLA NORMATIVA SISMICA DELL'EDIFICIO SCOLASTICO SEDE DELL'I.T. "A. PACINOTTI" SITO IN SCAPATI (SA) ALLA VIA DON ANGELO PAGANO



PROGETTO ESECUTIVO

Edizione: 32
Codice: 11 12
Titolo: ELABORATI GRAFICI
Piantine - pianta piano terra e primo -
Scala: 1:100


Il PROGETTISTA:
Ing. Leonardo Aloia

Il R.U.P.:
Ing. Angelo Michele Izzo


PROVINCIA DI SALERNO

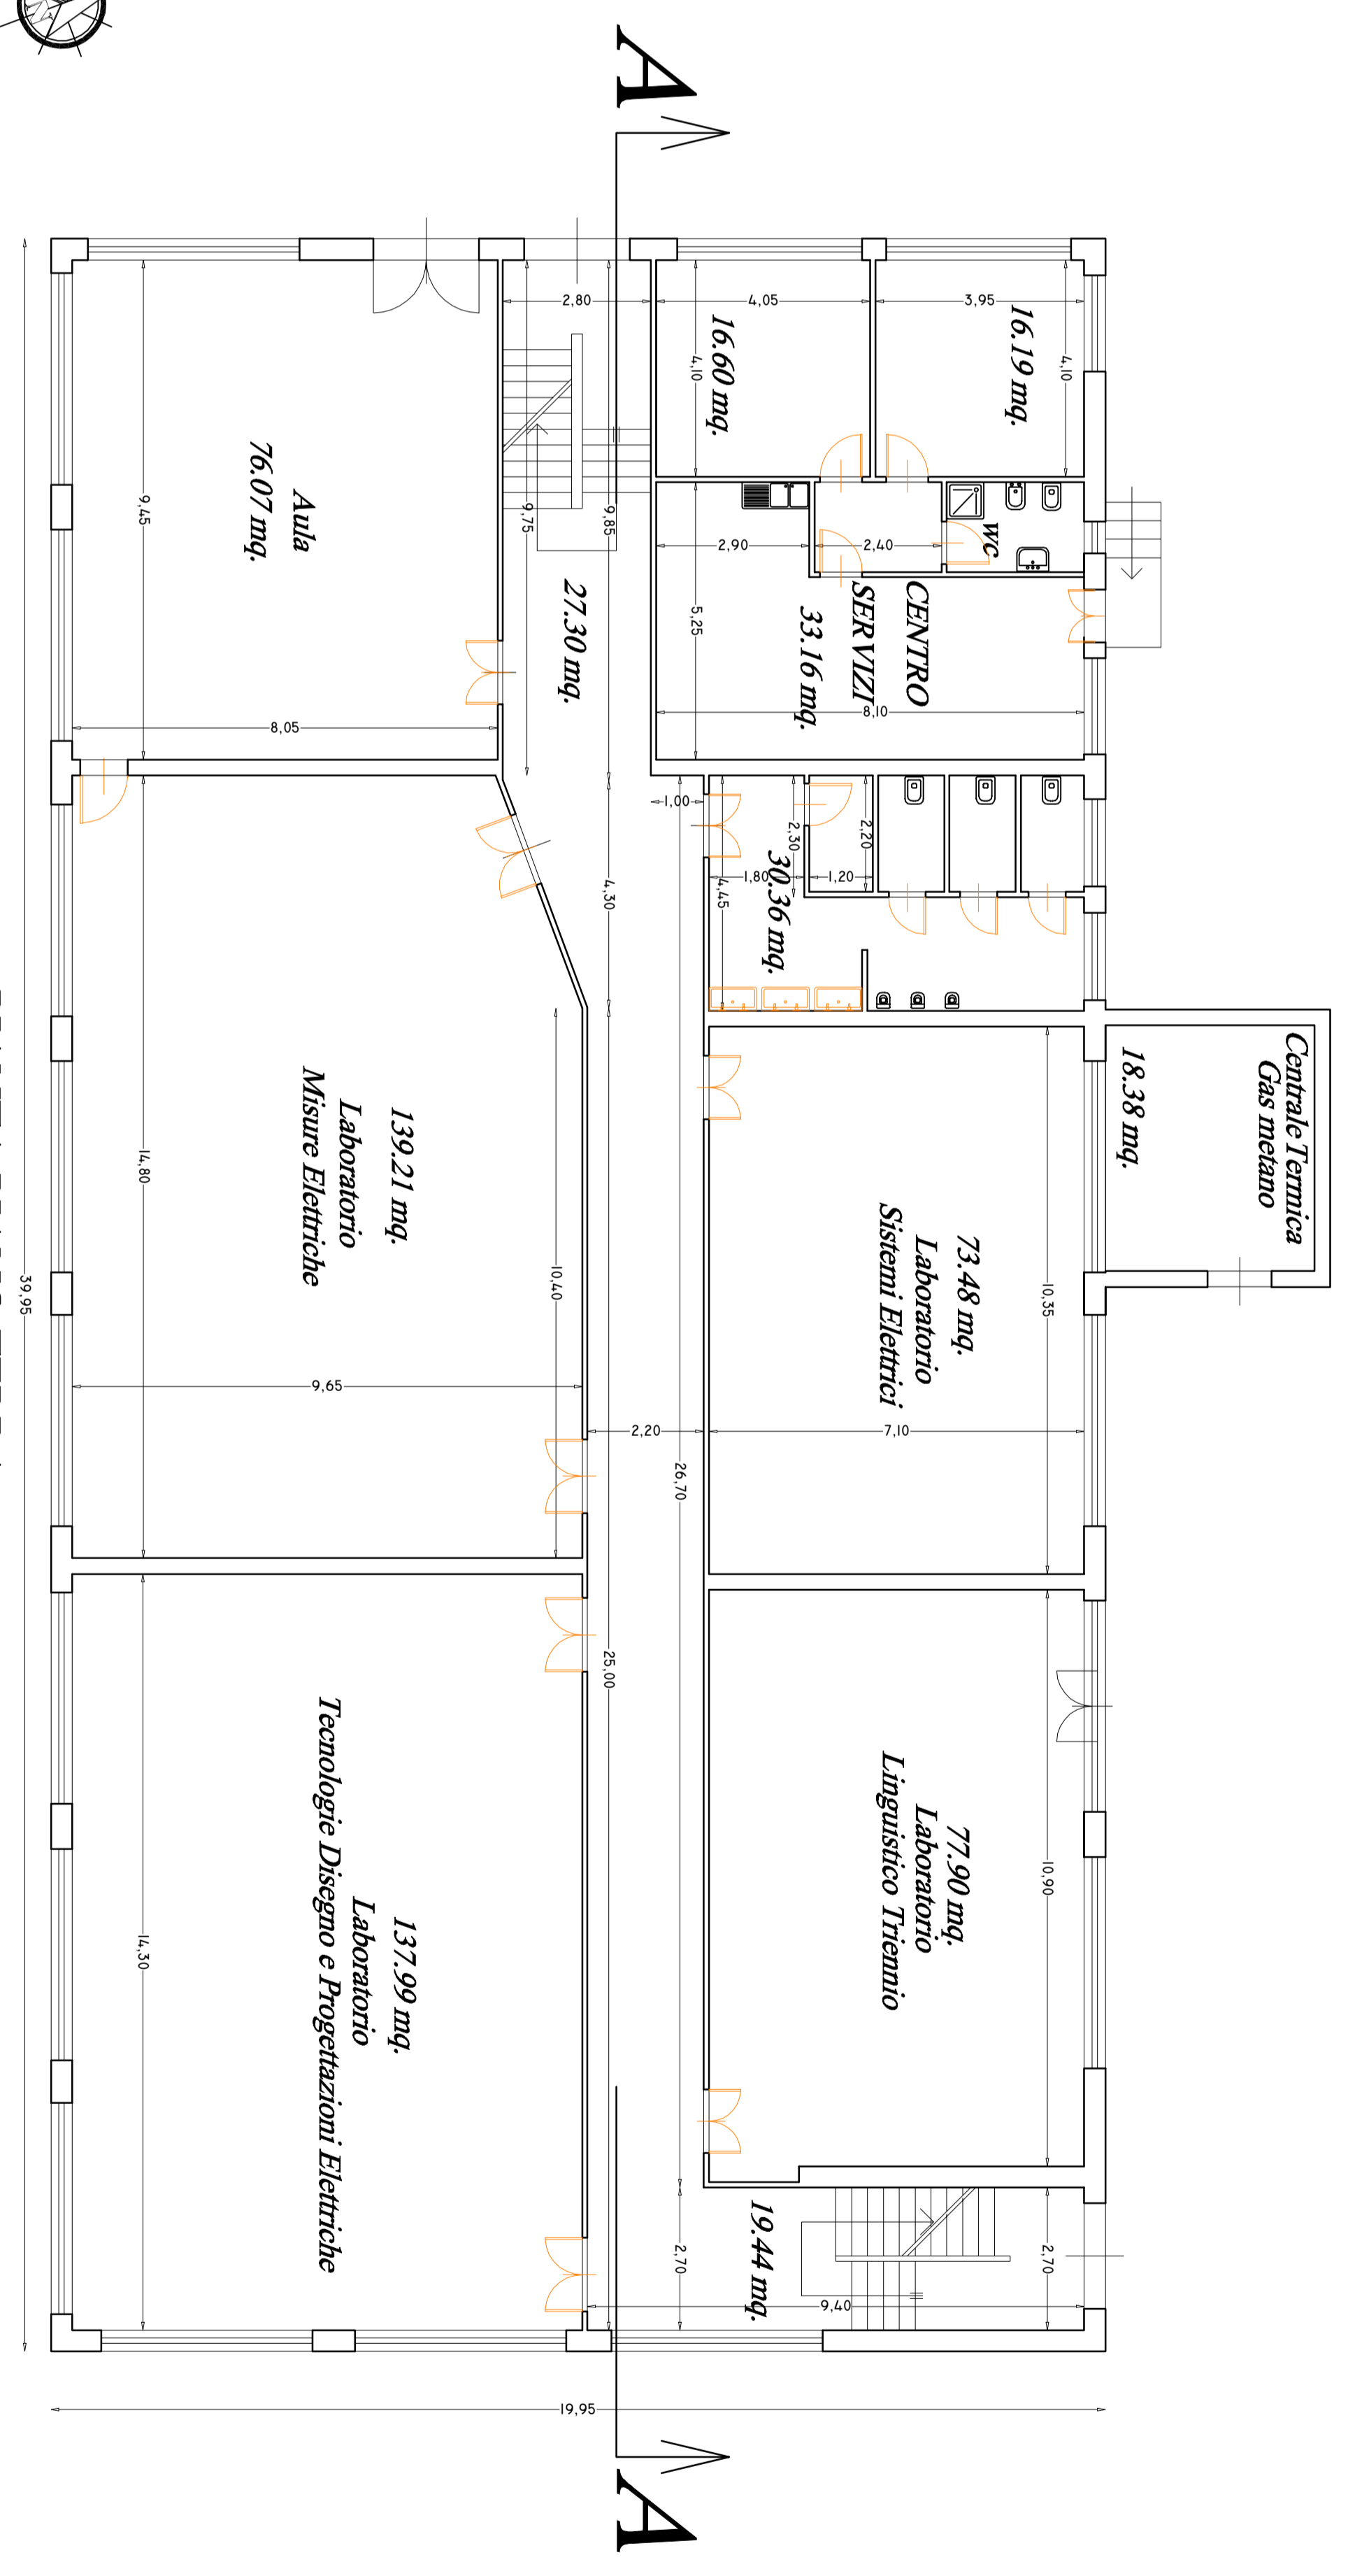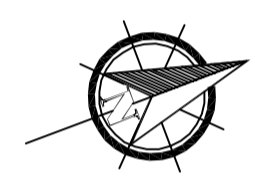

PIANTA PIANO PRIMO

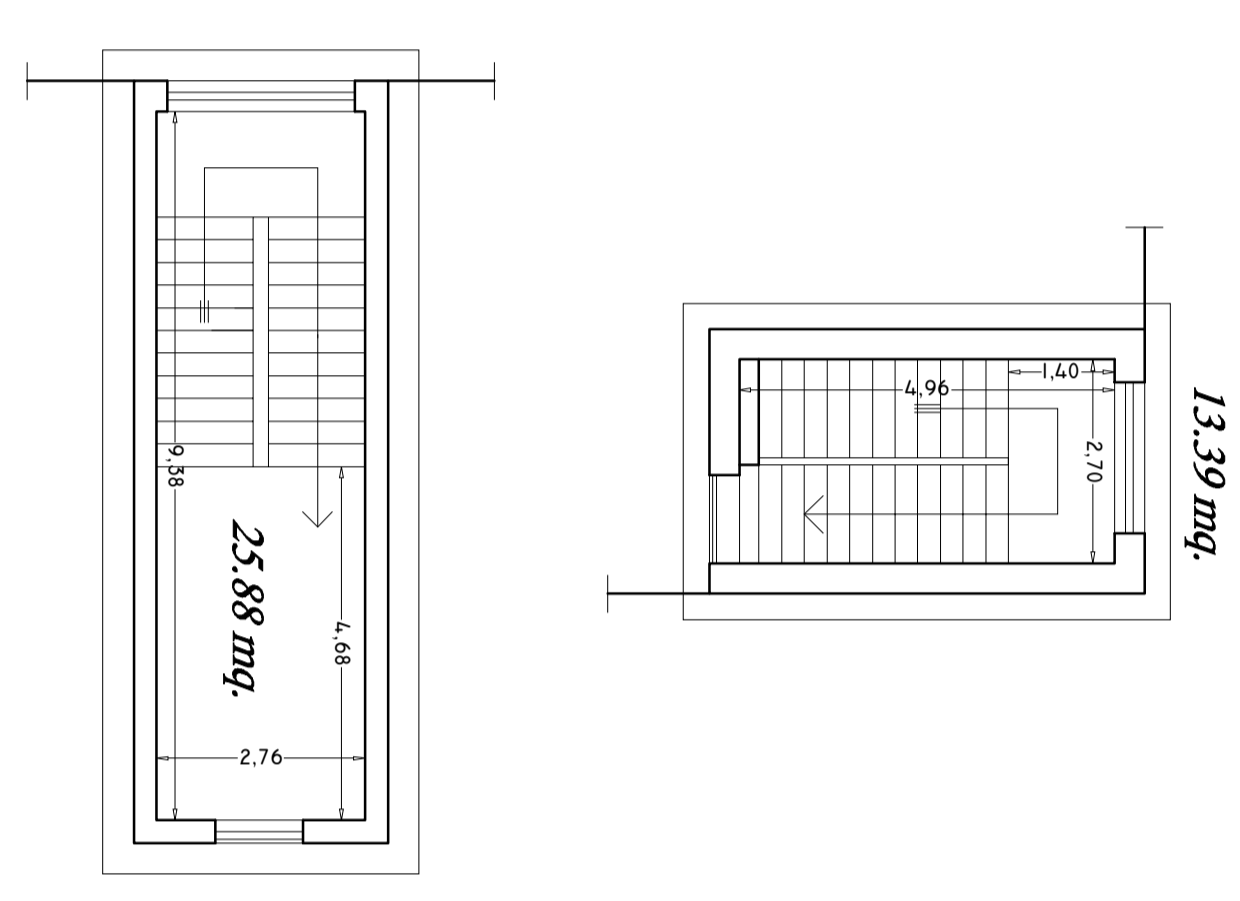

STRALCIO VANO COPERTURA

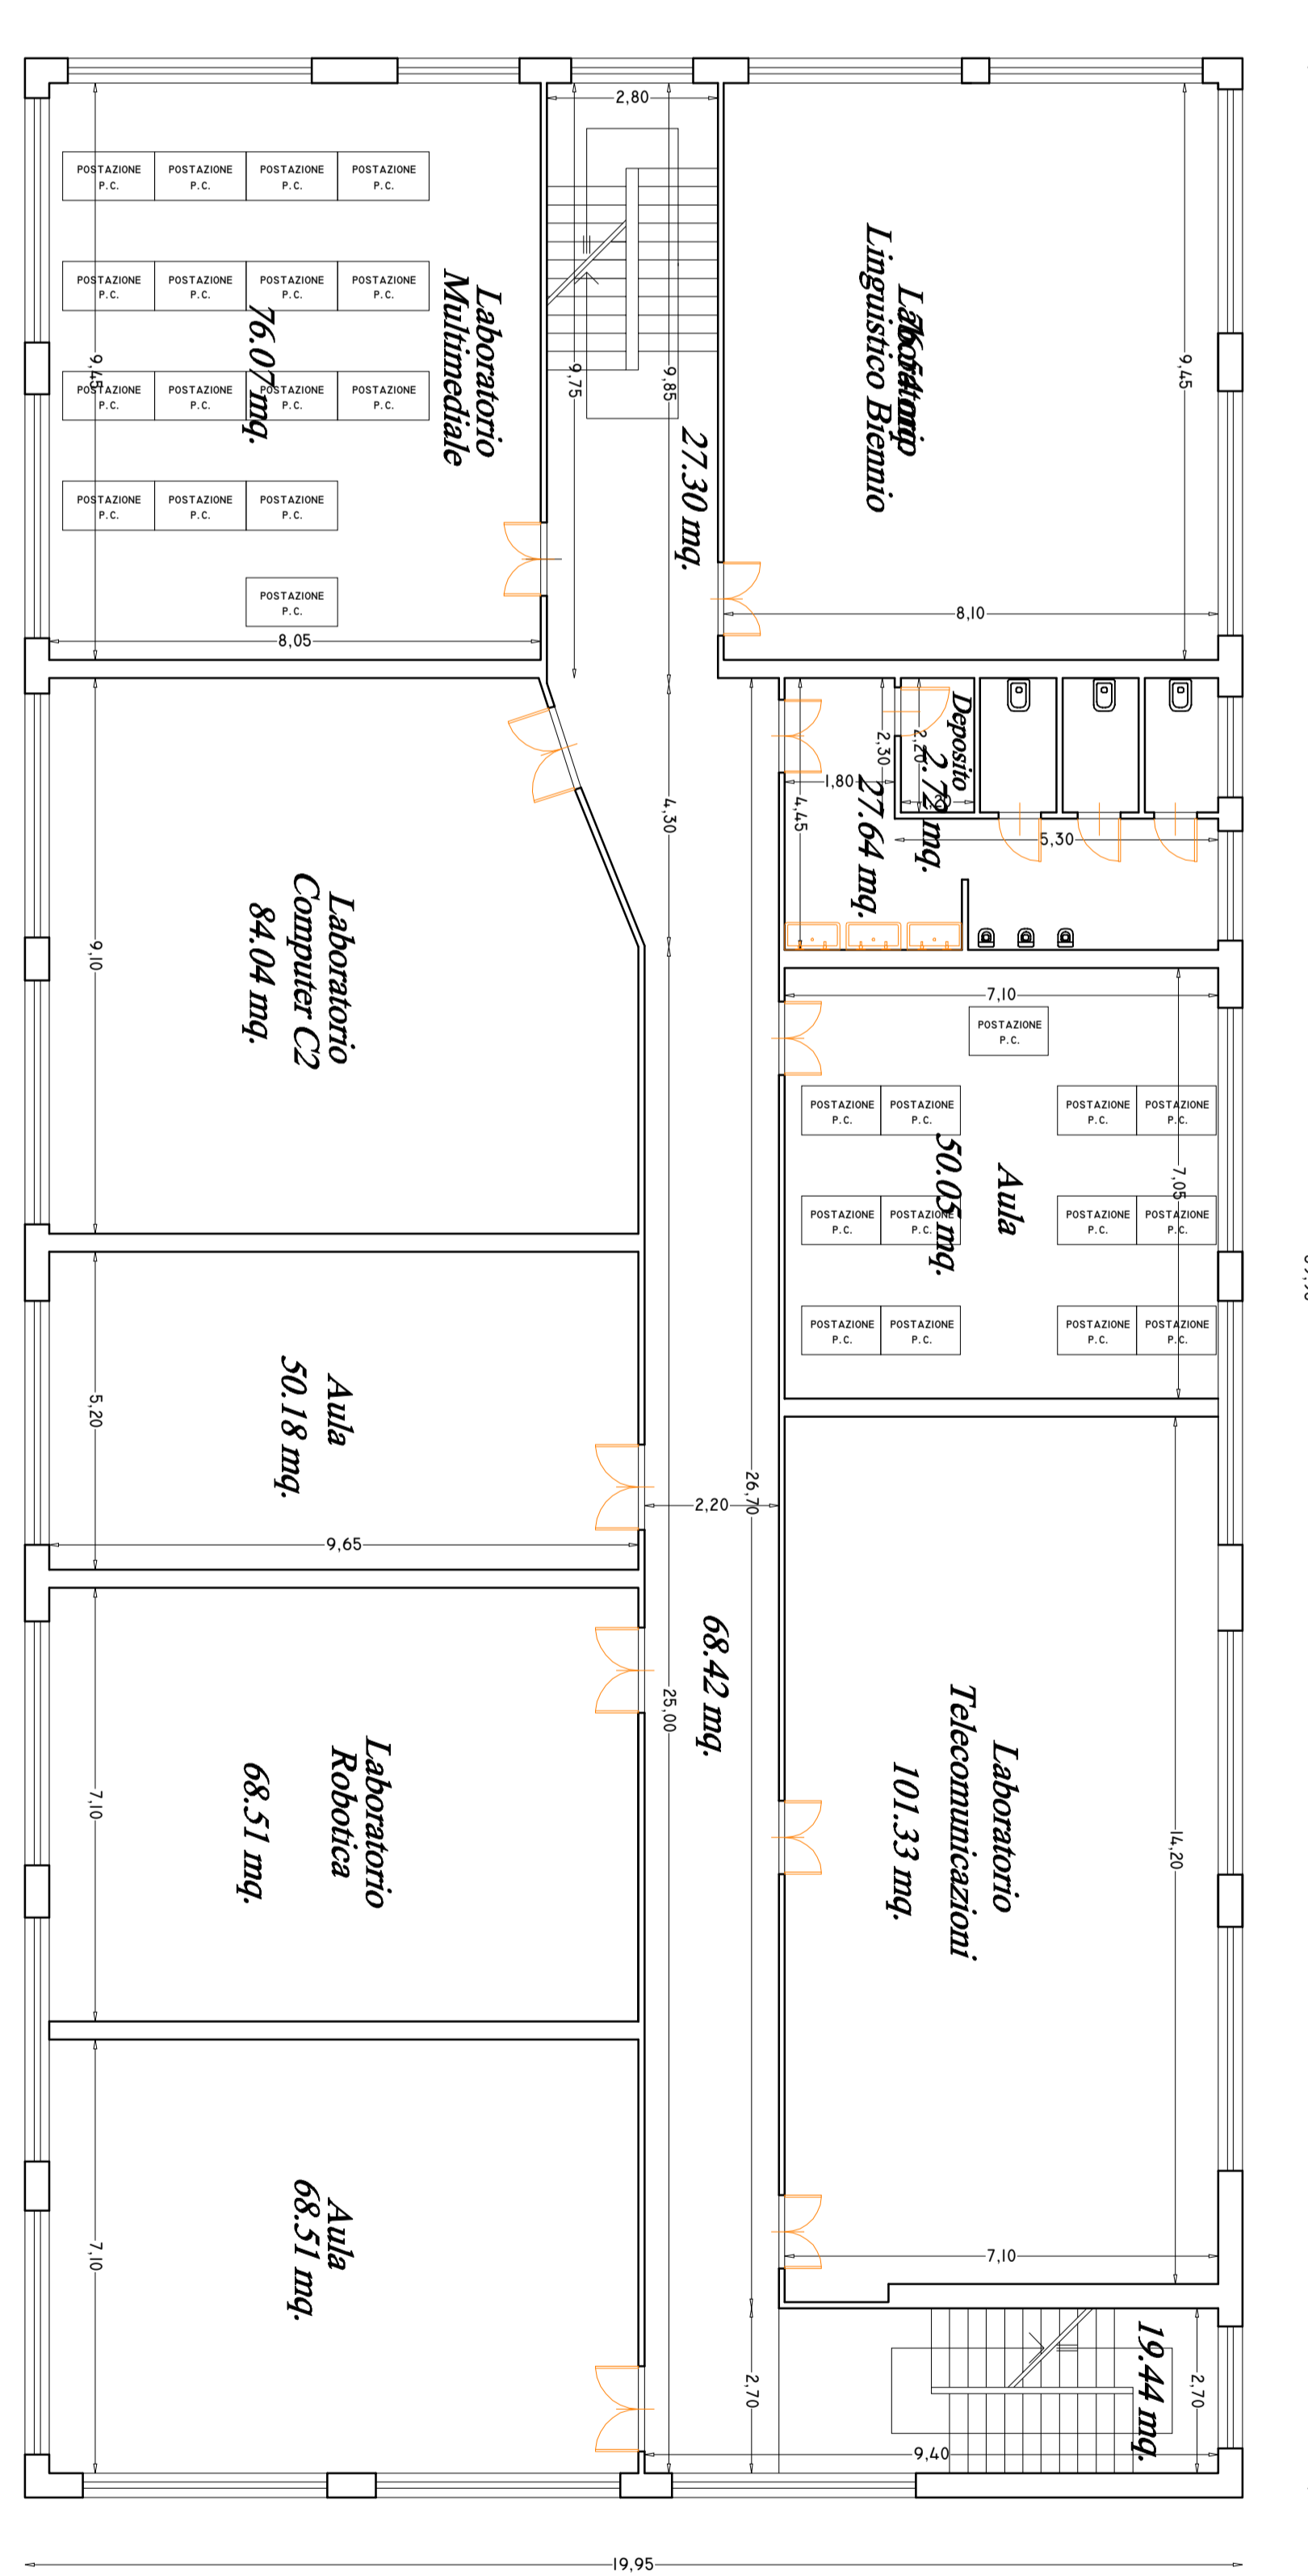

PIANTA PIANO SECONDO