



PROVINCIA DI SALERNO



**Abbazia SS. Trinità
Badia di Cava de' Tirreni (SA)**



**PROGRAMMA DI INTERVENTI PER LE CELEBRAZIONI DEL MILLENNIO
DELLA FONDAZIONE 1011-2011.**

**PROGETTO PER L'ARREDAMENTO DEI LOCALI EX SEMINARIO DIOCESANO I -
ABBAZIA SS. TRINITA' SITA IN CAVA DE TIRRENI ALLA VIA M. MORCALDI N° 6**

UFFICIO TECNICO ABBAZIA SS. TRINITA'



Geom. Luigi Conte

Geom. Raffaele Cesaro

ELABORATO N. 4


PIANTA PIANO PRIMO

AGG.TO FEBBRAIO 2015

ENTE APPALTANTE PROVINCIA DI SALERNO


Palazzo Sant'Agostino - Via Roma, 104

PIANA PIANO PRIMO
STATO DI PROGETTO
SEMINARIO

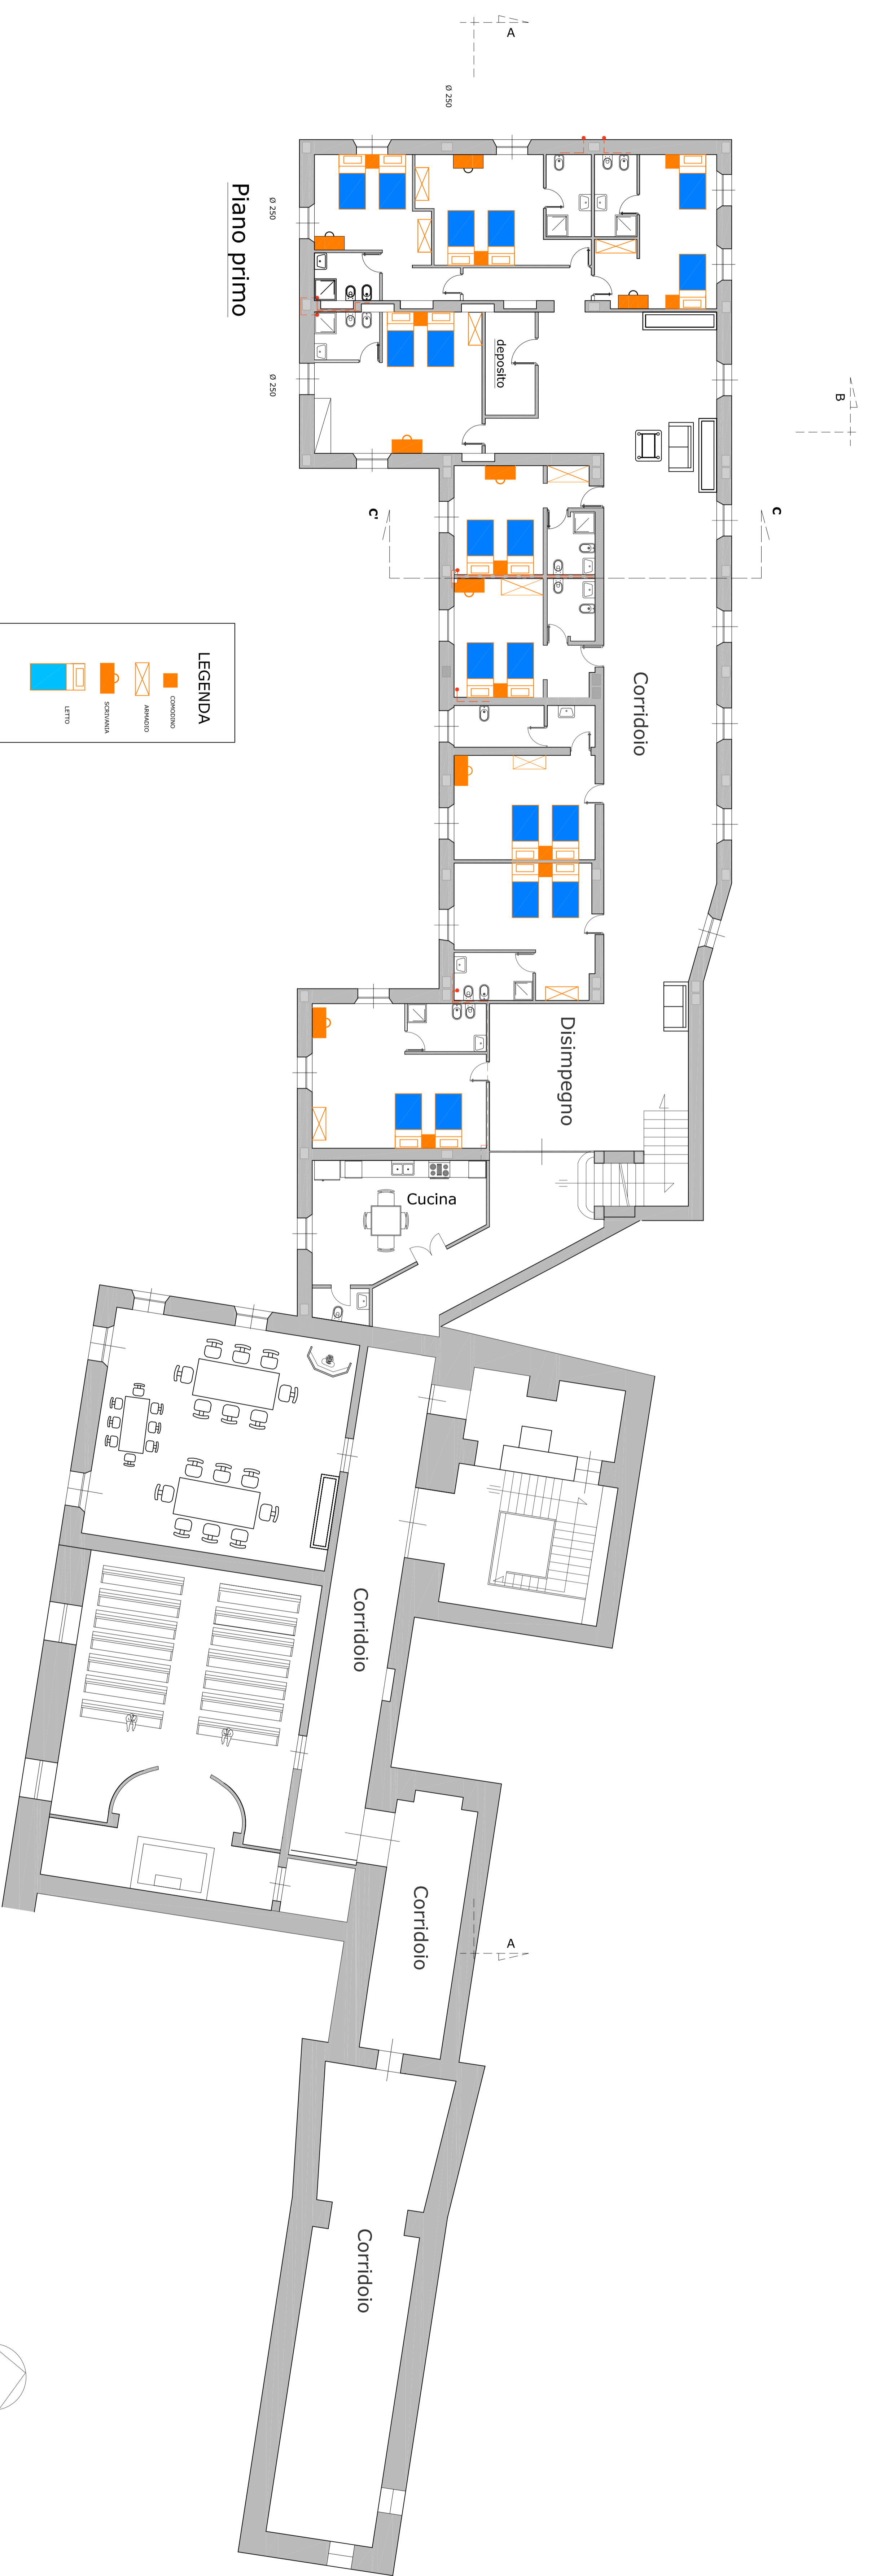

LEGENDA

- COMPARTIMENTO
- AMBITO
- SOSTANZA
- LETTI

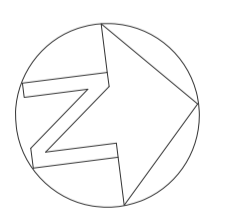

SCALA 1:100