



SEZIONE B-B
raffronto tra stato di fatto e di progetto
scala 1:50

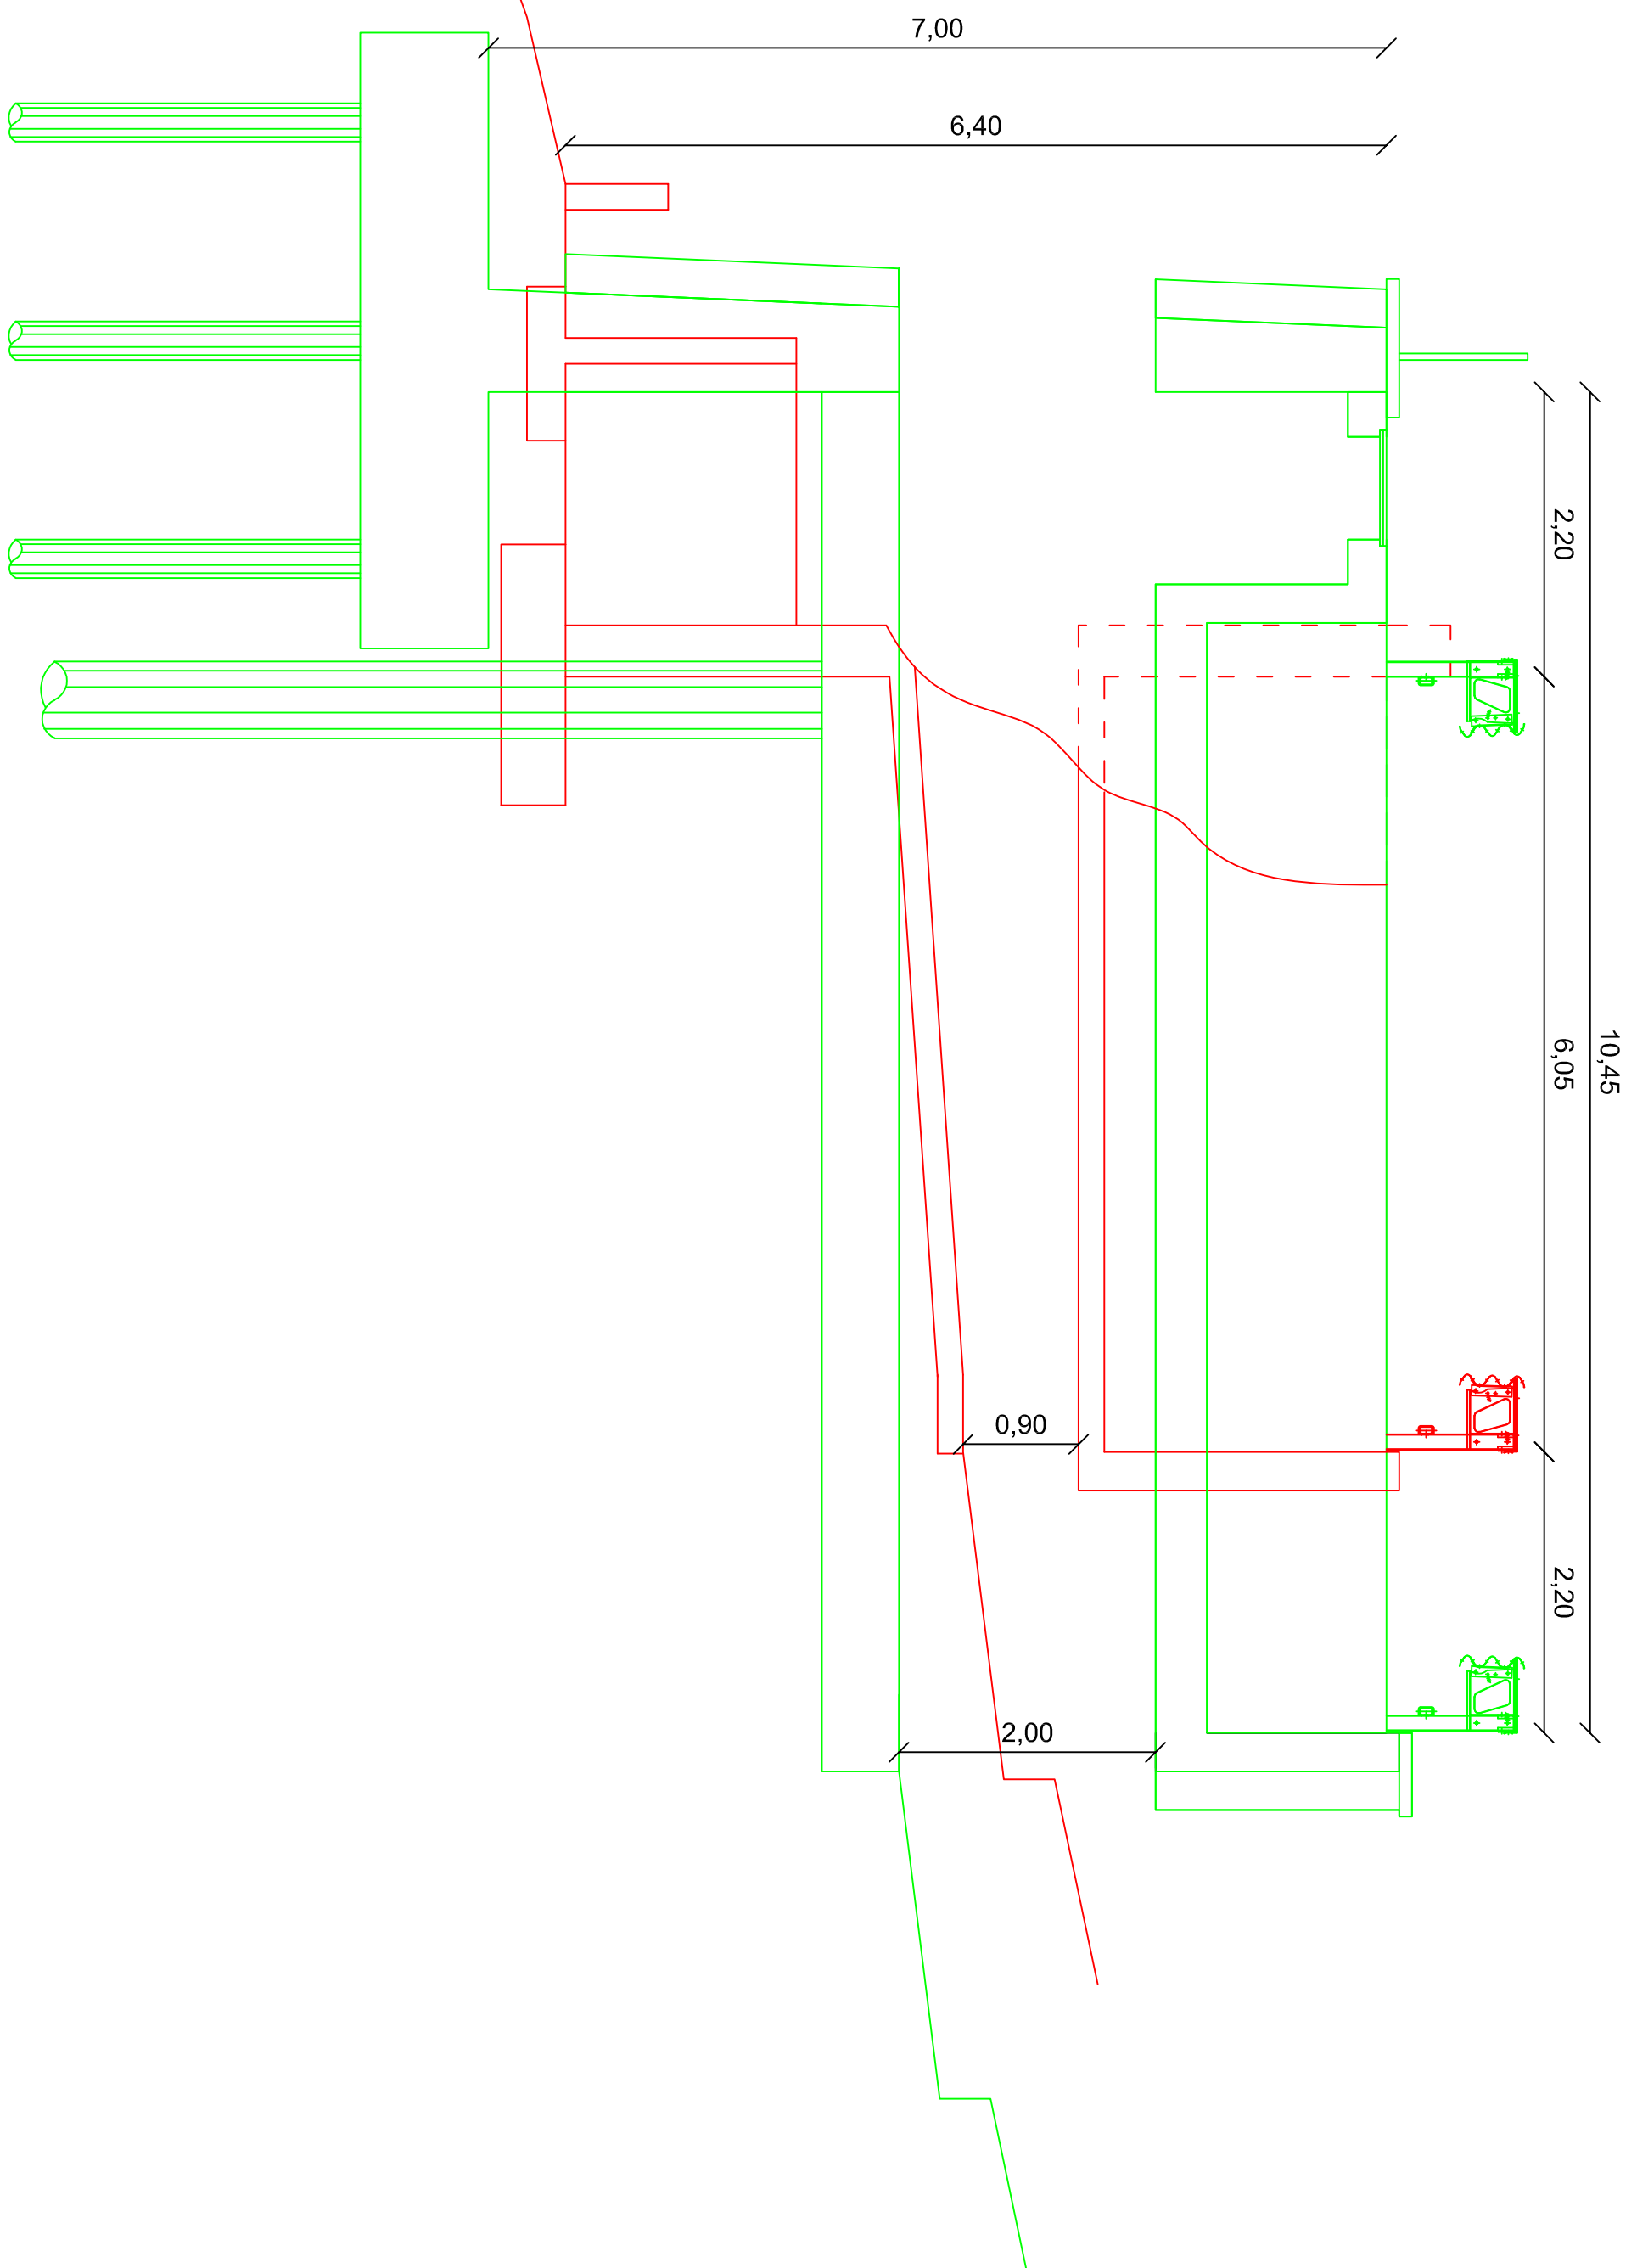

SEZIONE C-C
raffronto tra stato di fatto e di progetto
scala 1:50

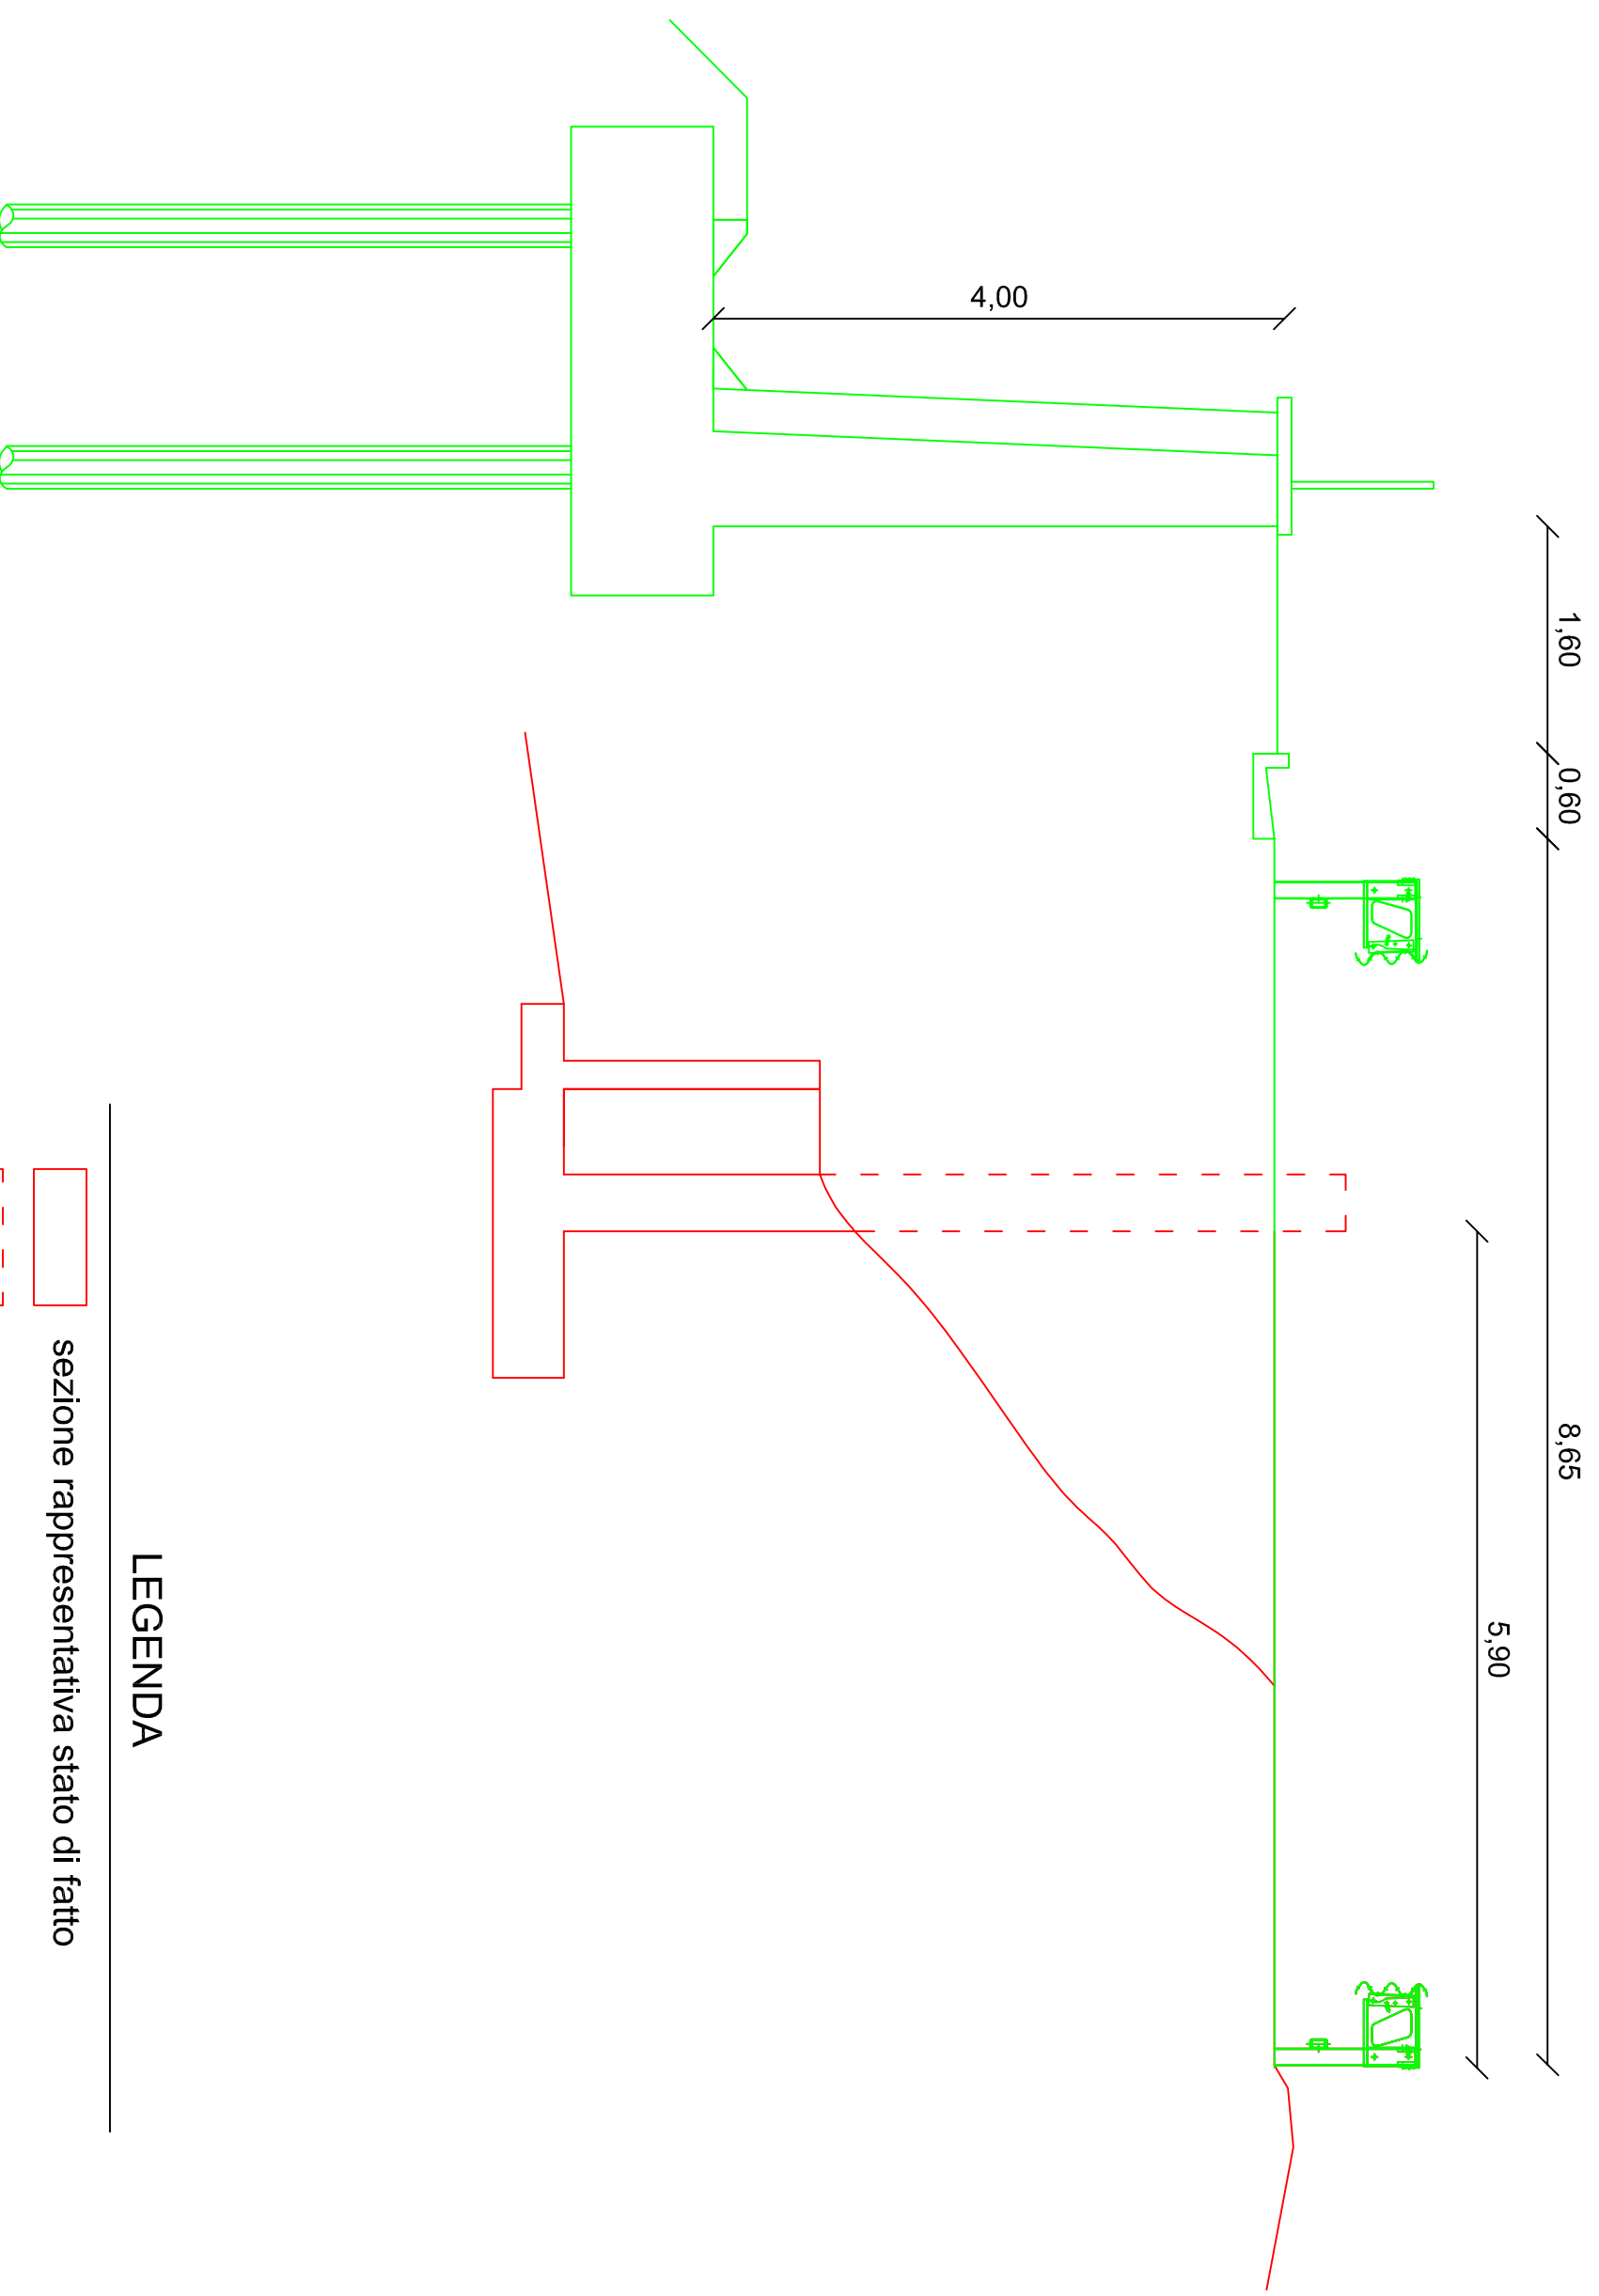

- LEGENDA**
- sezione rappresentativa stato di fatto
 - porzione di carreggiata interessata dal crollo
 - sezione rappresentativa di progetto

PROVINCIA DI SALERNO



Settore Viabilità e Trasporti
Palazzo Sant'Agostino - Via Roma n. 104 - 84100 Salerno

Lavori di messa in sicurezza, ripristino e consolidamento della sede stradale della SP 360 al Km 3+000 nel Comune di Cava de' Tirreni - Riapertura al transito a seguito del crollo delle opere di sostegno e di porzione della carreggiata stradale

PROGETTO ESECUTIVO

G.9

Sezioni di raffronto tra stato di fatto e di progetto

Scale: 1:50
Progetto finanziato dalla Provincia di Salerno
Delibera di Consiglio Provinciale n. 35 del 19/05/2017

Studio Progettazione, Direzione Lavori, Assistenza al Cliente, Direzione di cantiere
Ing. Antonio Di Leo
Ing. Marco D'Amico
Ing. Vincenzo Piccola
geom. Mario Alberti
Studio Operativo, Direzione Lavori, Assistenza al Cliente, Direzione di cantiere
Uff. Direzione di cantiere
Ing. Immacolata Tifone
arch. Carmelo Di Pasquale
geom. Domenico Mucchietti
Geom. Saverio Leoni



Data:
LUGLIO 2017
Progetto coerente con il programma FESR 2014 - 2020
R.U.P. dott. Domenico Ranesi

Il presente elaborato è di proprietà esclusiva della Provincia di Salerno e la sua riproduzione è vietata senza il consenso dell'Ente