




PROSPETTO -A-
Scala 1:100

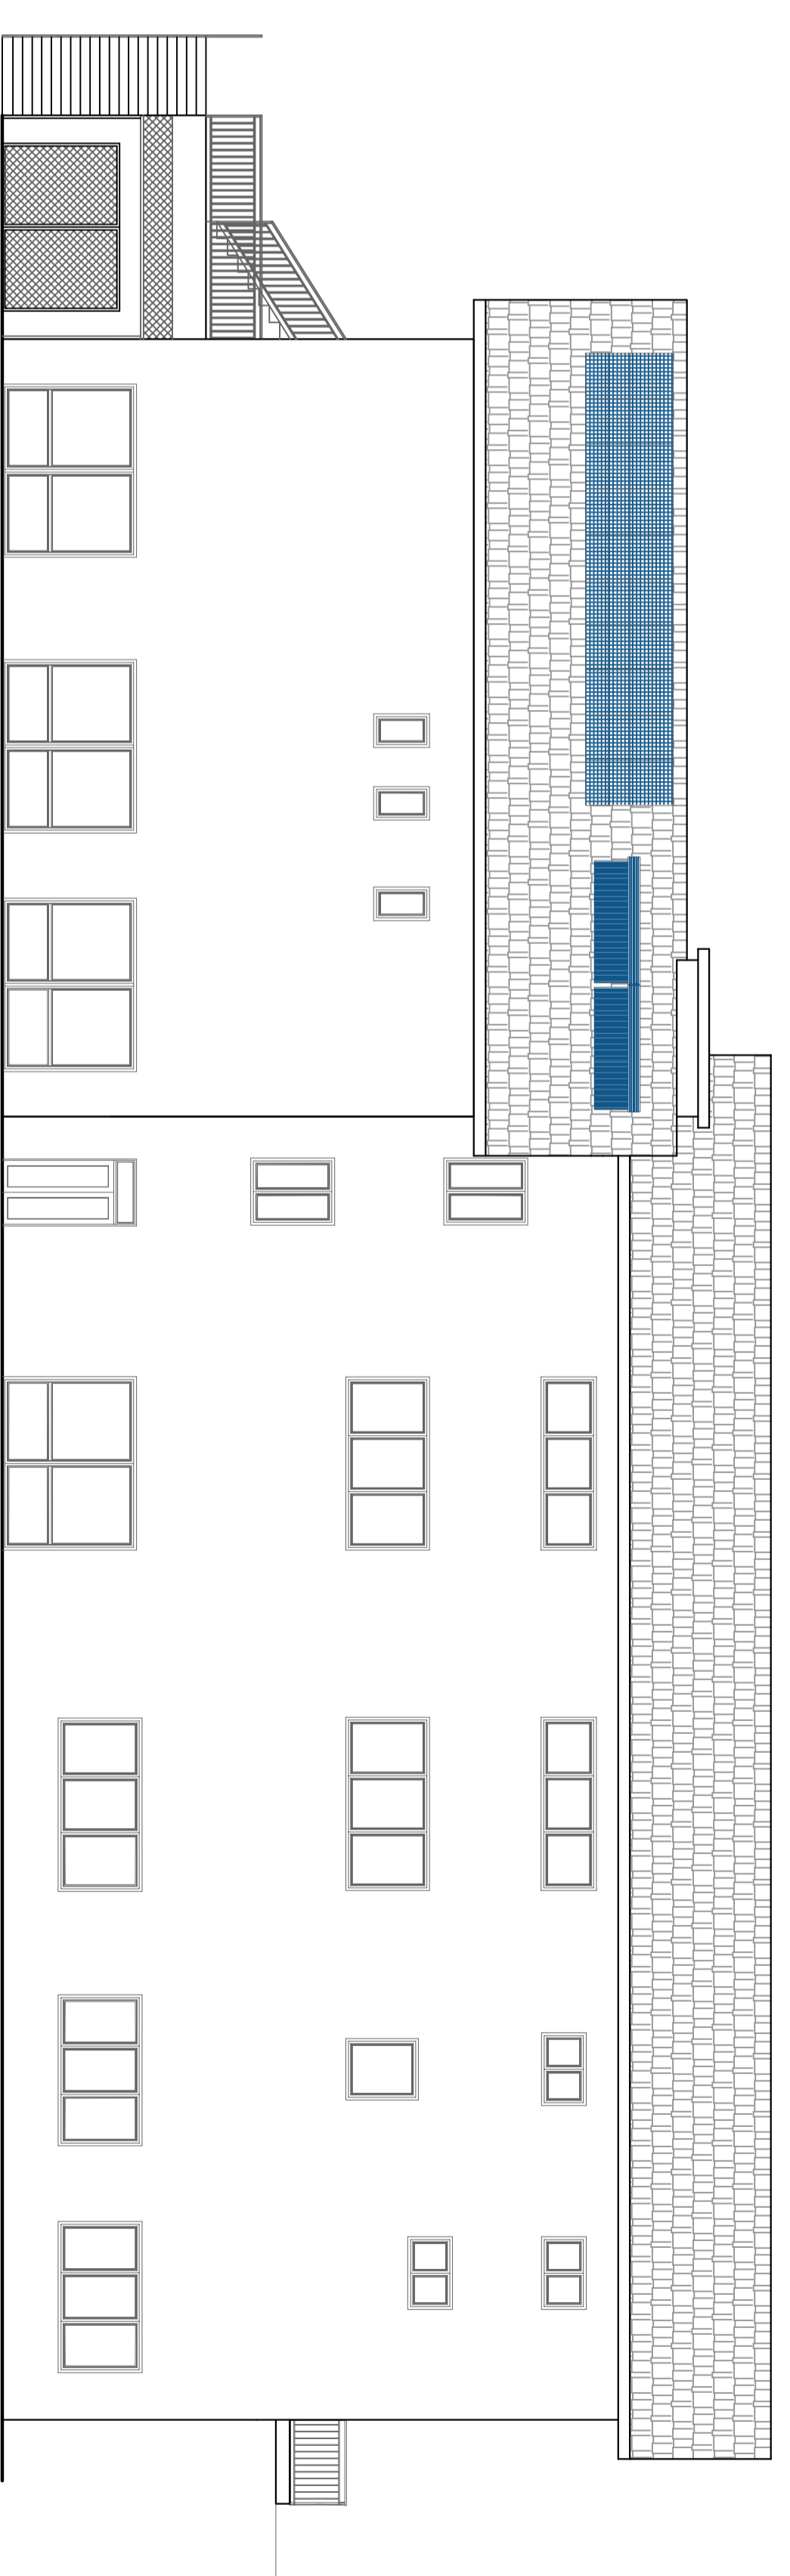


PROSPETTO -B-
Scala 1:100

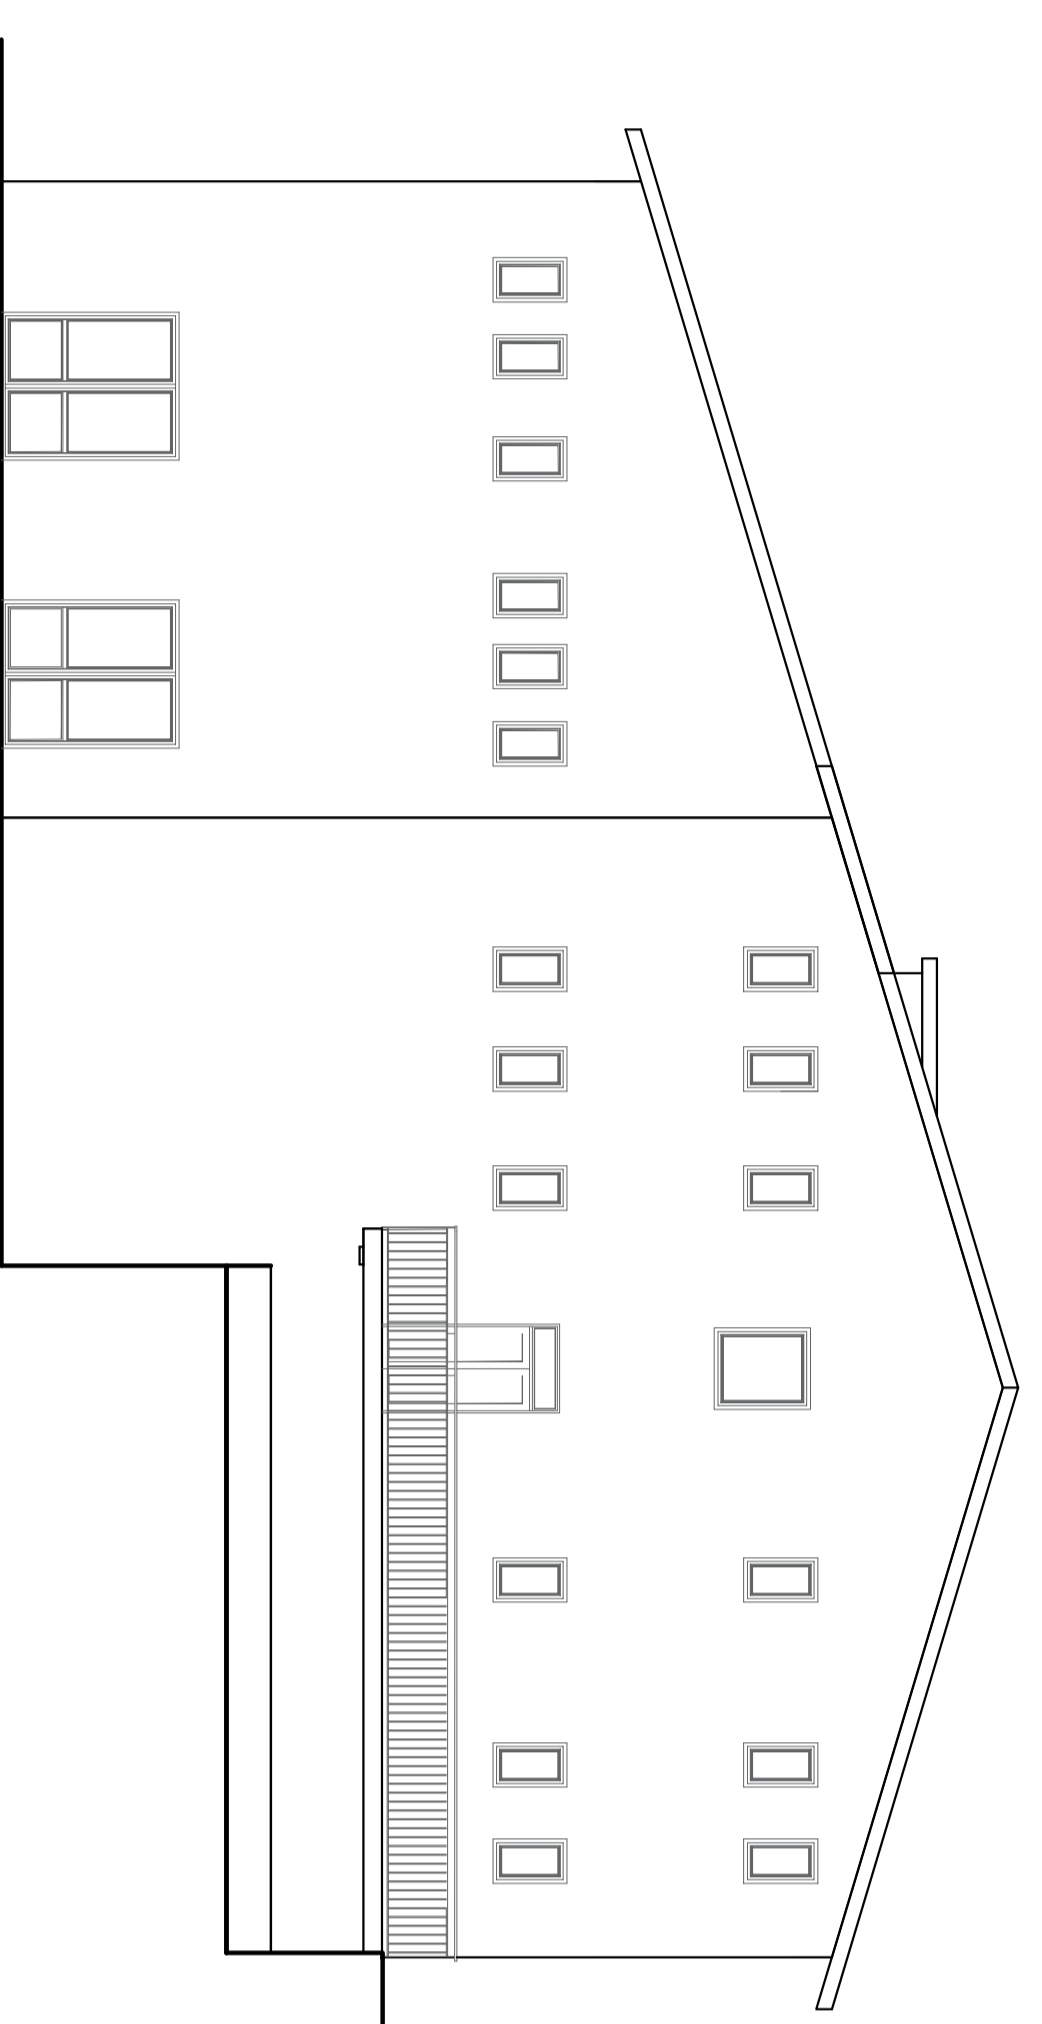


PROSPETTO -C-
Scala 1:100

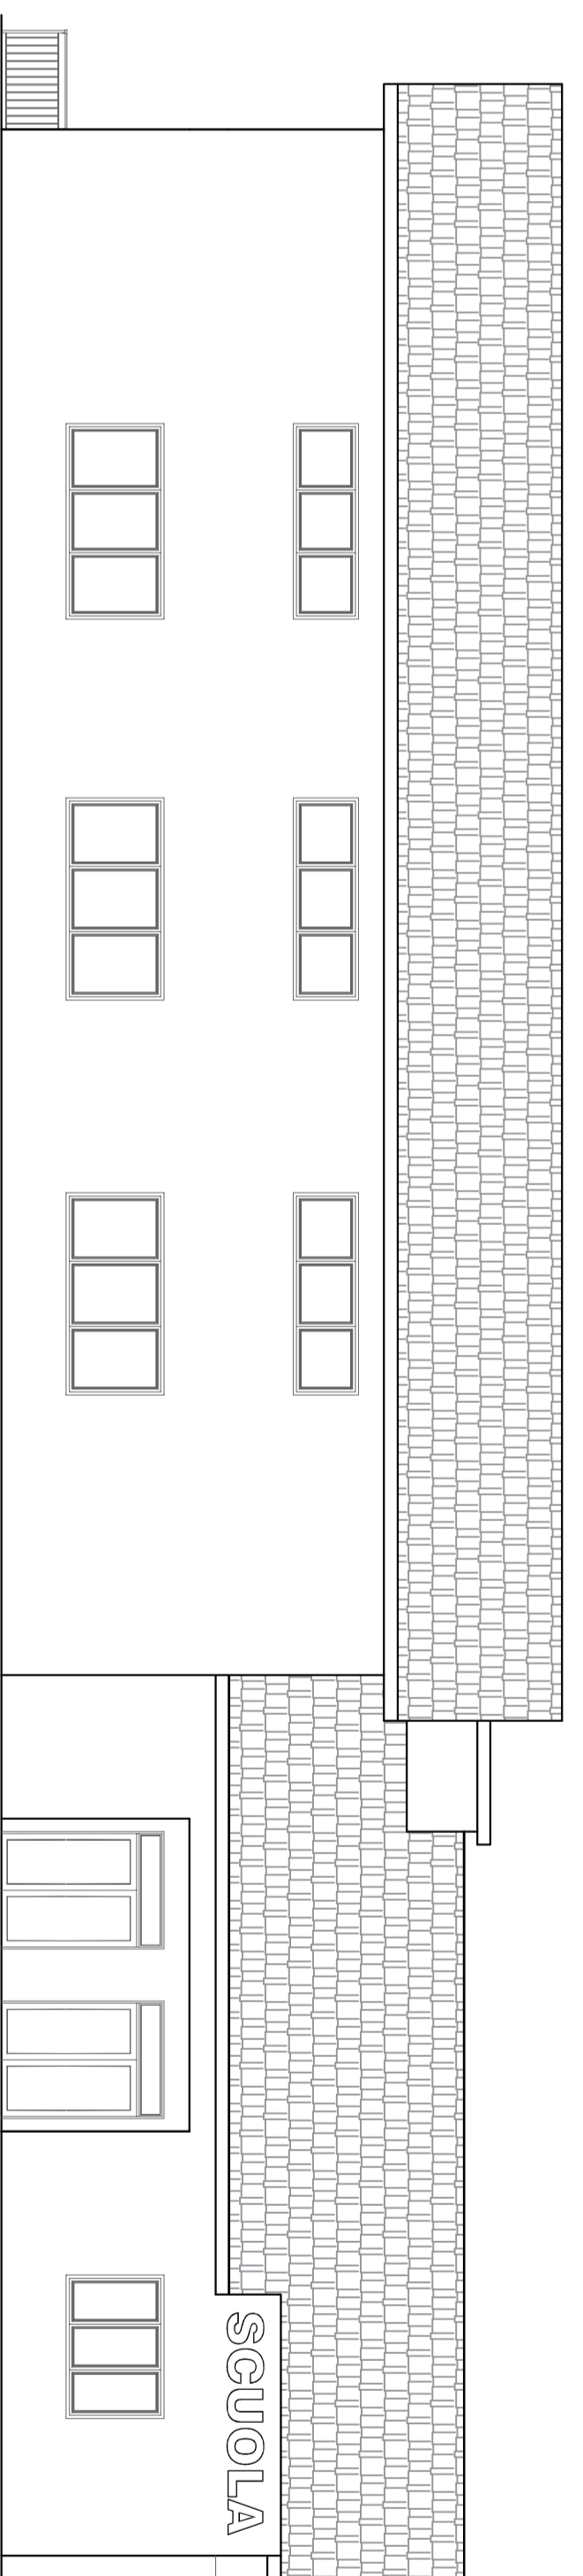


PROSPETTO -D-
Scala 1:100

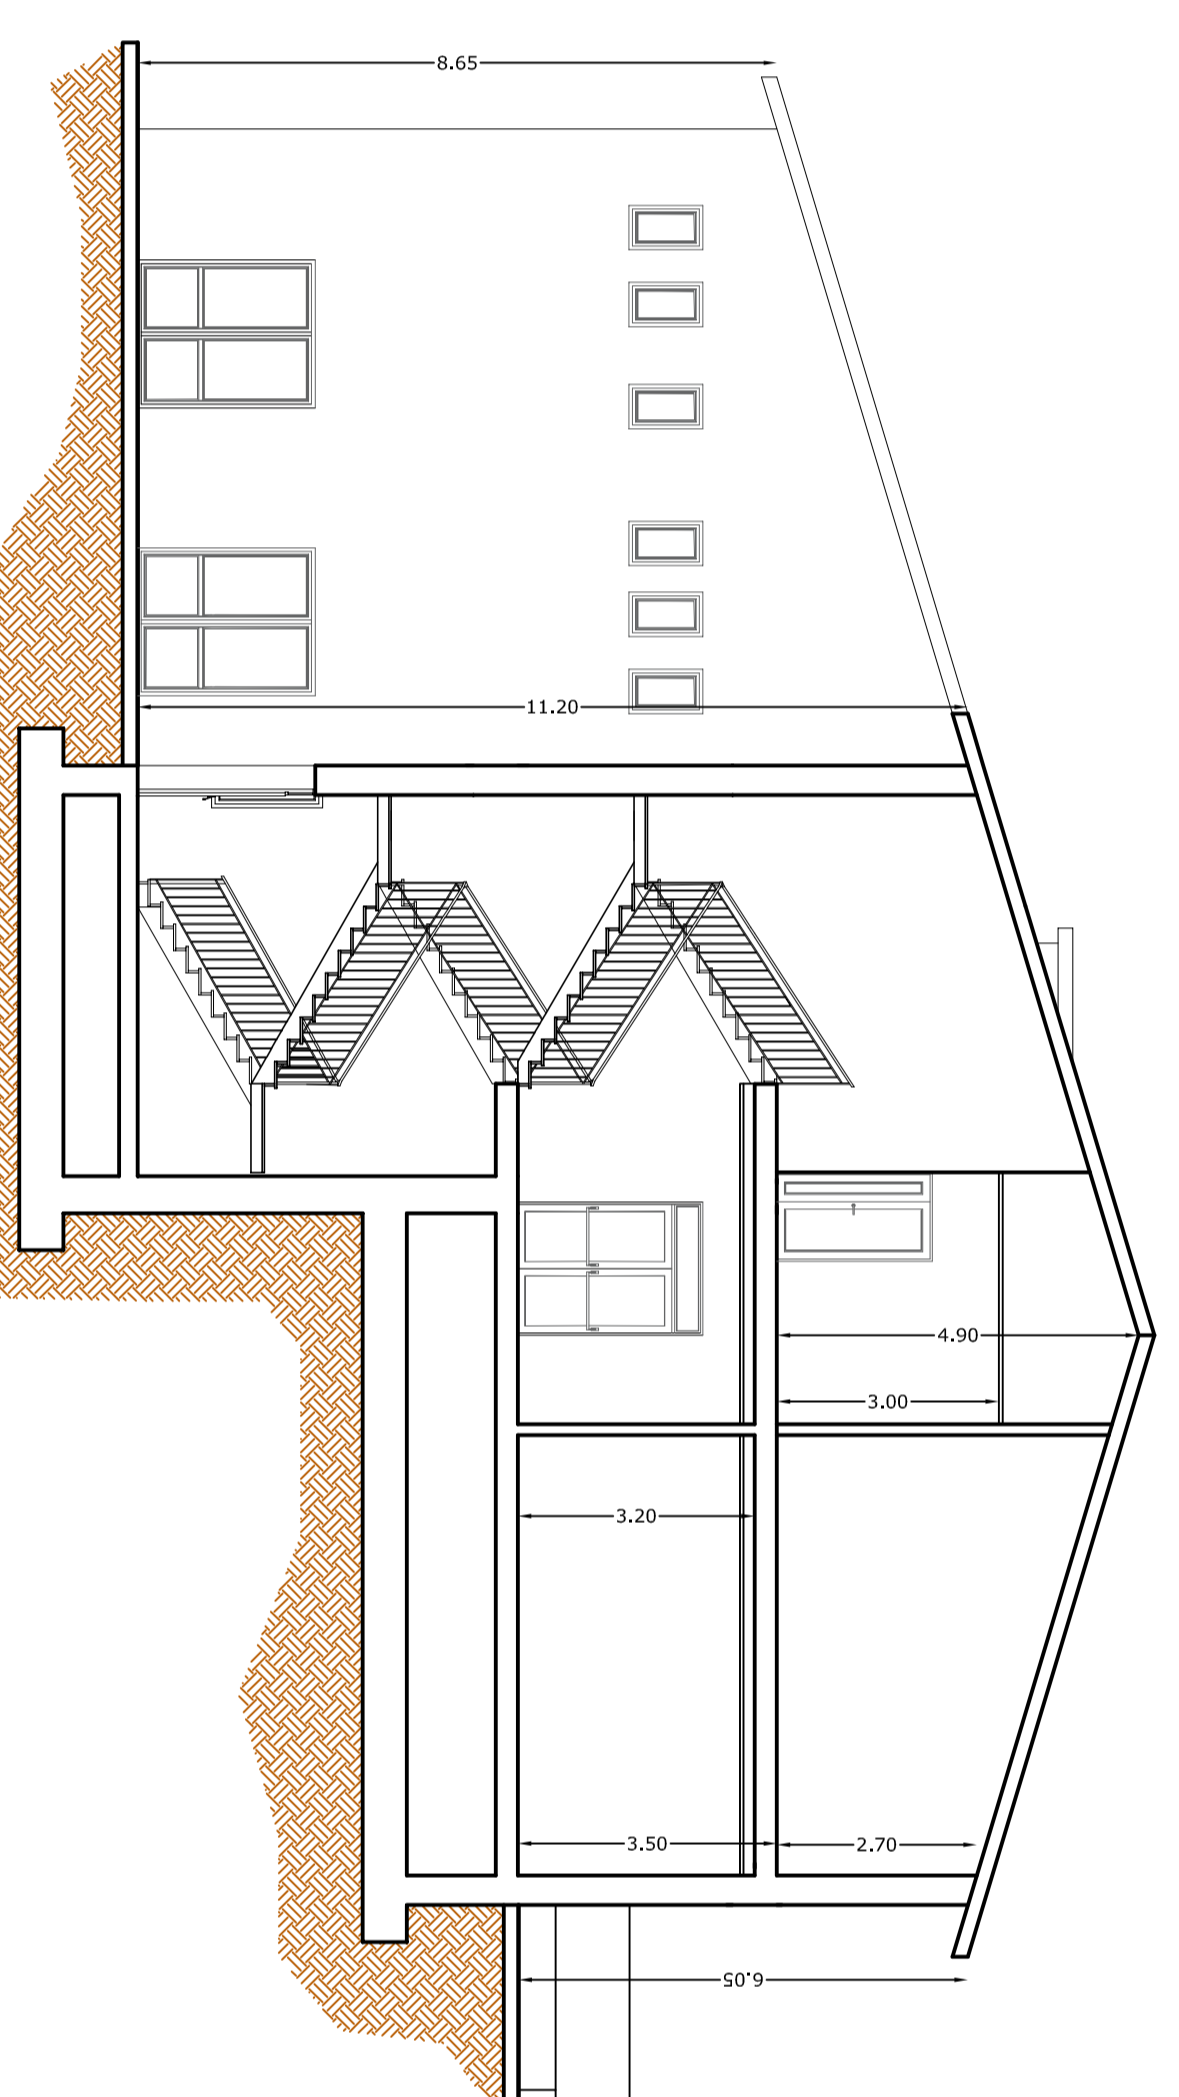

SEZIONE A-A
Scala 1:100

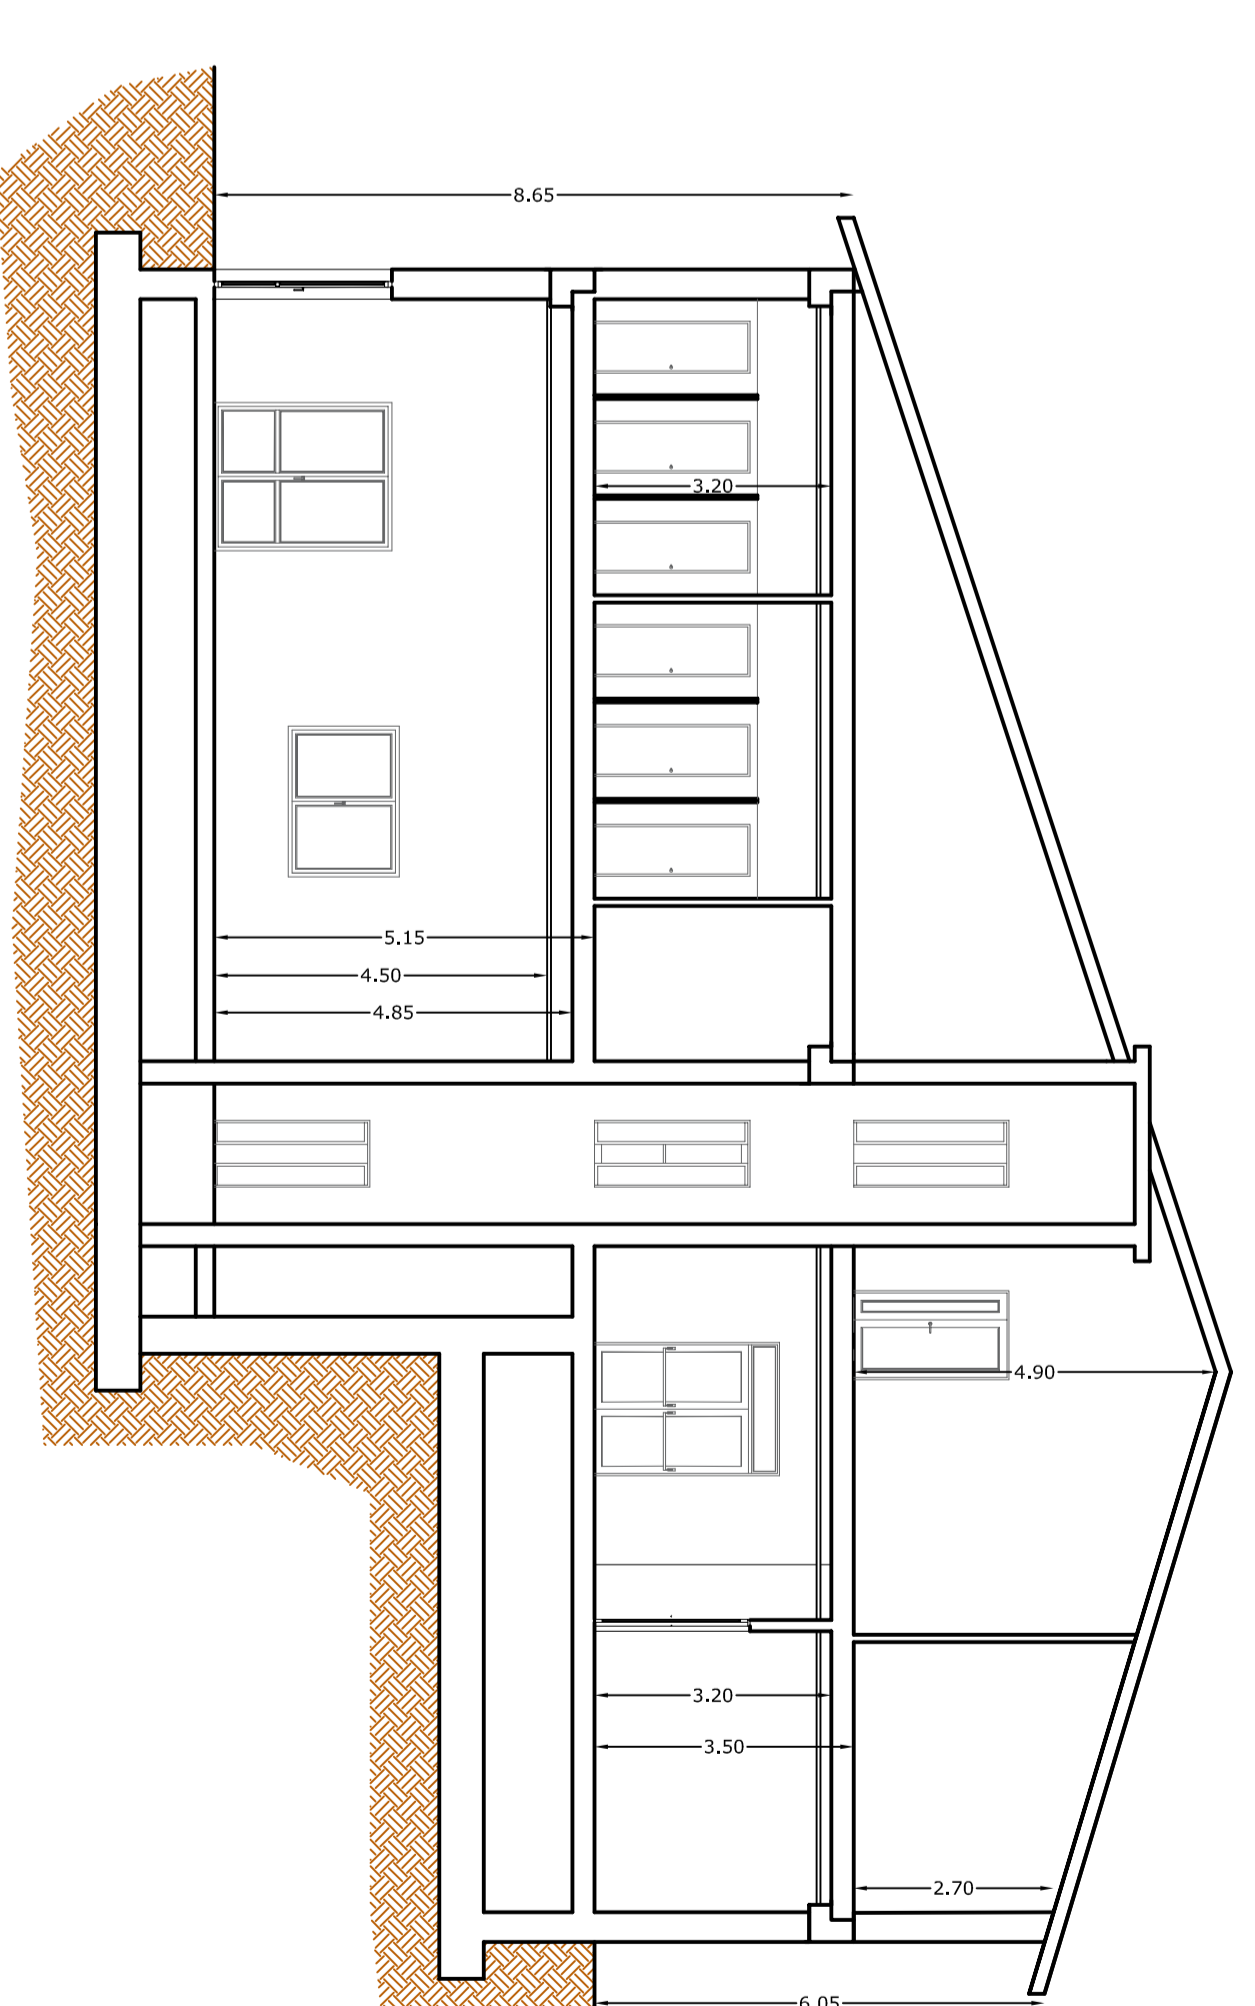

SEZIONE C-C
Scala 1:100

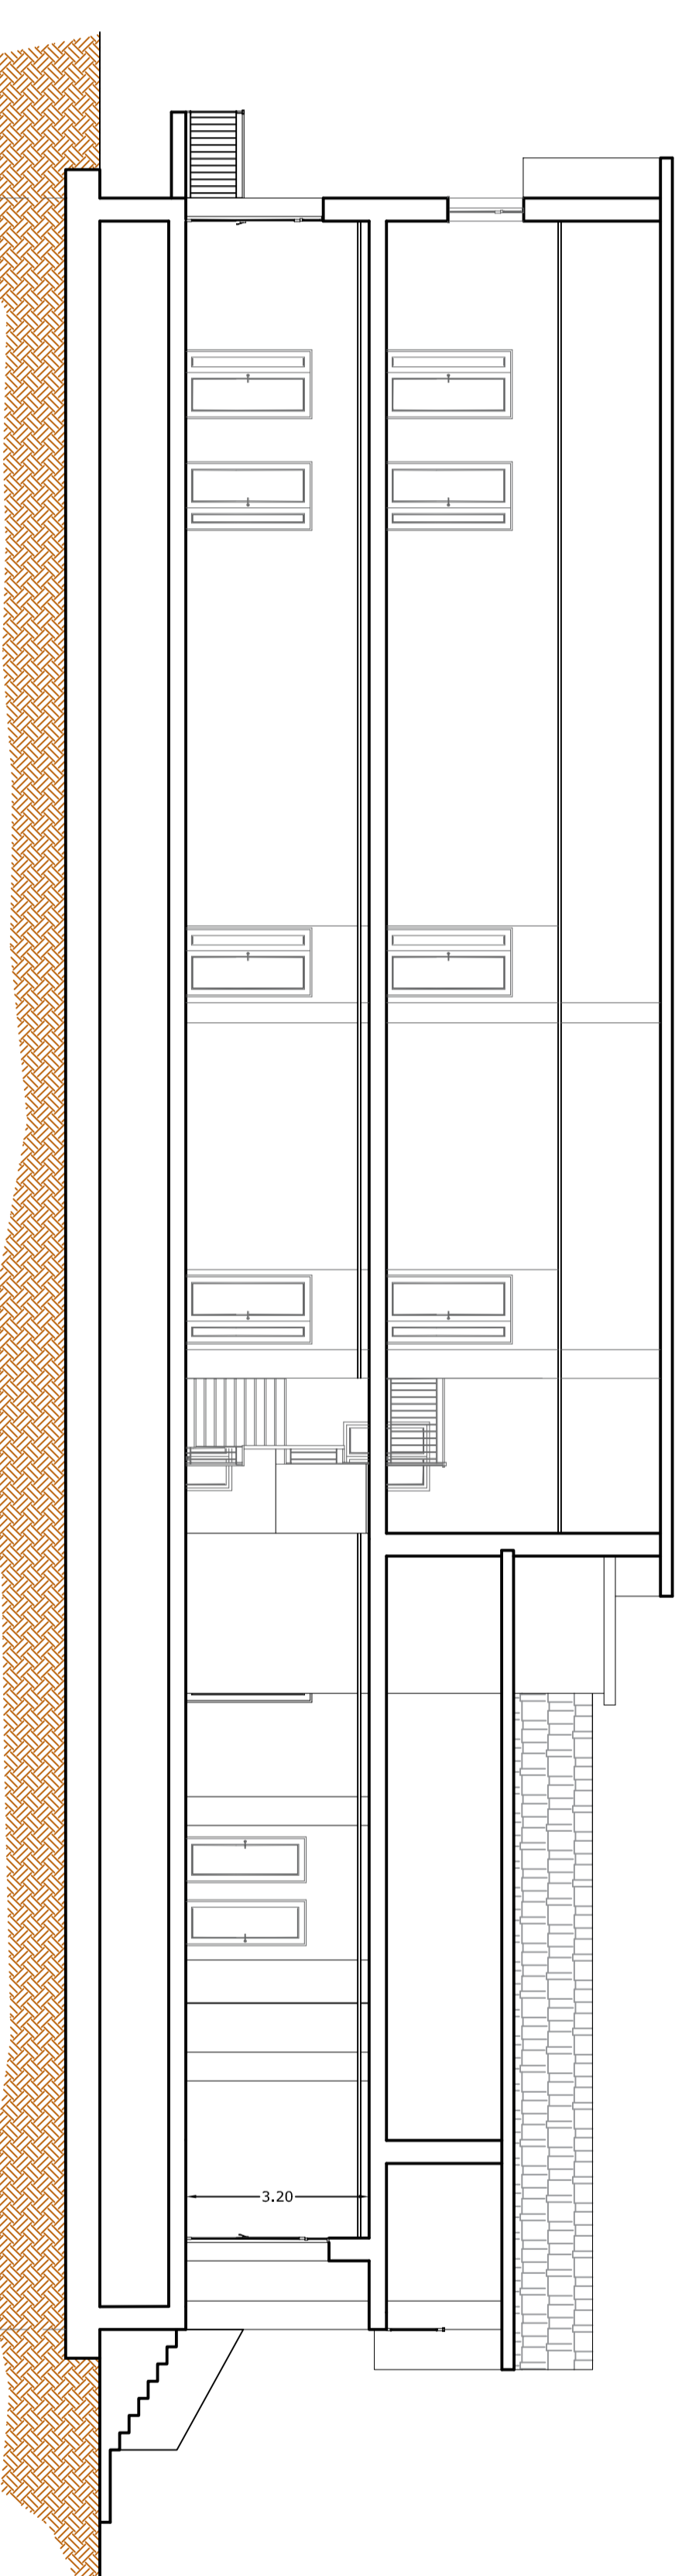

SEZIONE B-B
Scala 1:100

<p>COMUNE DI MONTANO ANTILIA PROVINCIA DI SALERNO</p>	
<p>OGGETTO: LAVORI DI RISTRUTTURAZIONE, ADEGUAMENTO FUNZIONALE E NORMATIVO EFFICIENTAMENTO ENERGETICO SCUOLA ELEMENTARE-MEDIA MONTANO ANTILIA CAPOLUOGO</p>	<p>ELABORATO</p>
<p>COMITENTE:</p>	<p>PROGETTISTA: Ing. Ivan Maresca</p>
<p>IL R.U.P.:</p>	<p>Gen. Paolo Pucera</p>
<p>EGOS</p>	<p>PROSPETTI E SEZIONI Stato di progetto</p>
<p>Scale</p>	<p>revisione Ottobre 2016</p>
<p>Scale</p>	<p>revisione Dicembre 2017</p>
<p>Tec. c. 1984</p>	<p>Tec. c. 1984</p>