

SIMBOLOGIA - LEGENDA	
	Pulsante a tirante per impianto di chiamata- wc disabili
	Segnalazione ottico acustica impianto di chiamata- wc disabili
	Postazione videocitofonica
	Rilevatore di fumo
	Pannello allarme incendio
	Sirena da esterno (impianto rilevazione fumo)
	Pulsante allarme incendio
	Pulsante di sgancio di emergenza
	Estintore portatile a polvere
	Estintore portatile ad anidride carbonica
	Idrante DN 45 a parete
	Attacco per autopompa

**COMUNE DI MONTANO ANTILIA  
PROVINCIA DI SALERNO**

**OGGETTO: LAVORI DI  
RISTRUTTURAZIONE/ADEGUAMENTO  
FUNZIONALE E NORMATIVO  
EFFICIENTAMENTO ENERGETICO  
SCUOLA ELEMENTARE-MEDIA  
MONTANO ANTILIA CAPOLUOGO**

COMITENTE:

PROGETTISTA:

IL R.U.P.:

ELABORATO

EG10


**GRAFICI IMPIANTO  
RILEVAZIONE INCENDI**

scala


prodotto

revisione


Tel. e-mail

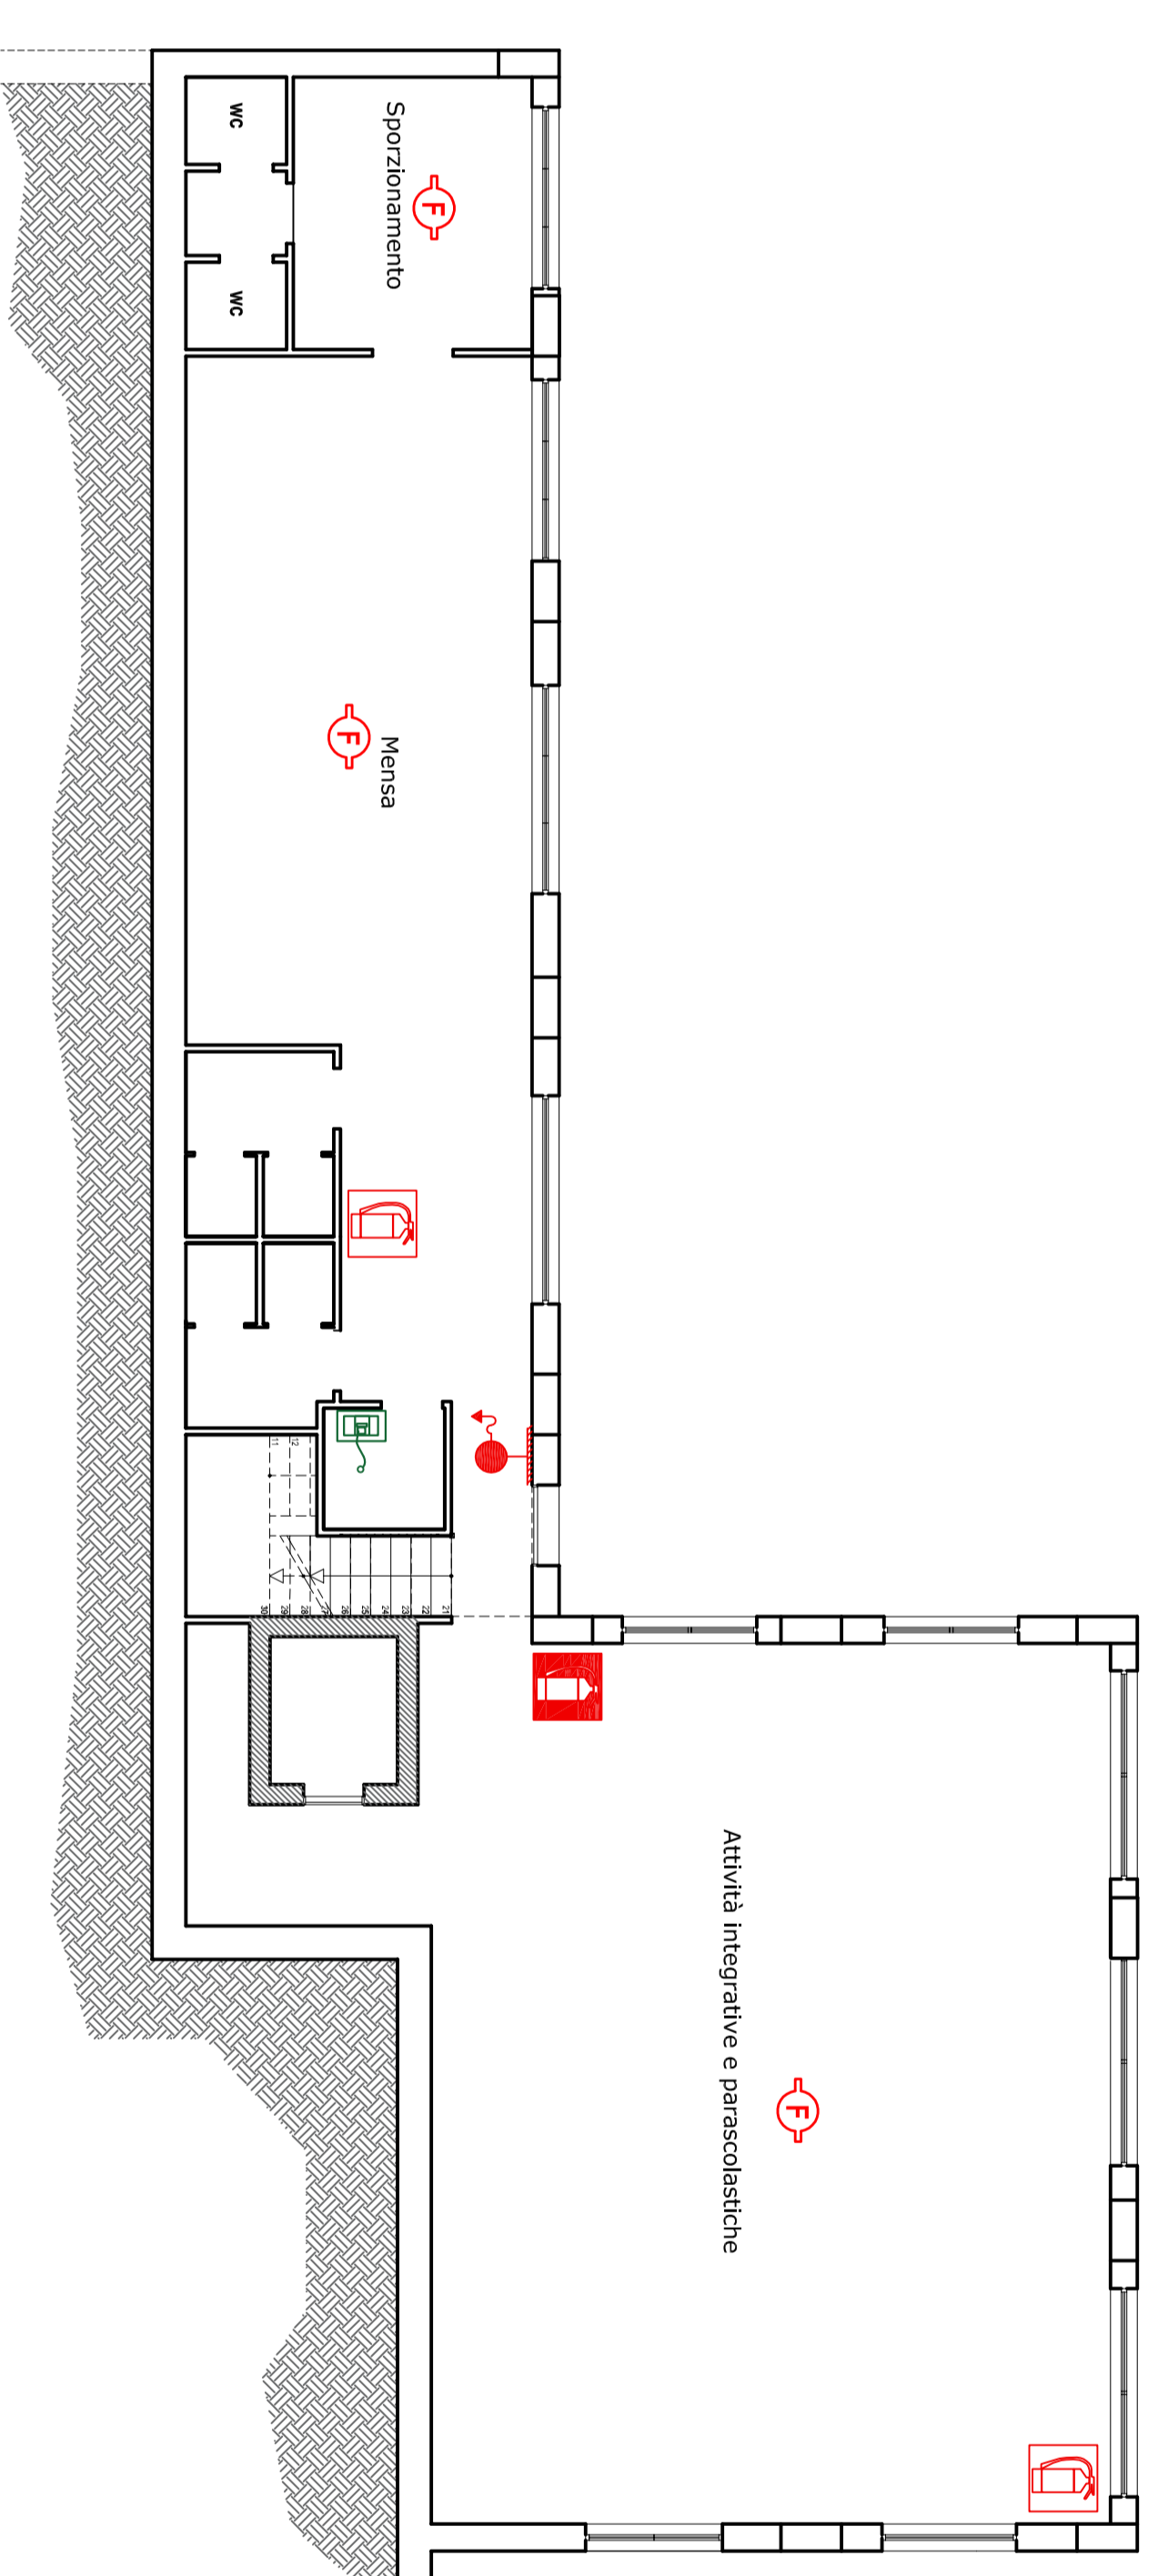

**PIANTA PIANO SEMINTERATO SC. 1:100**

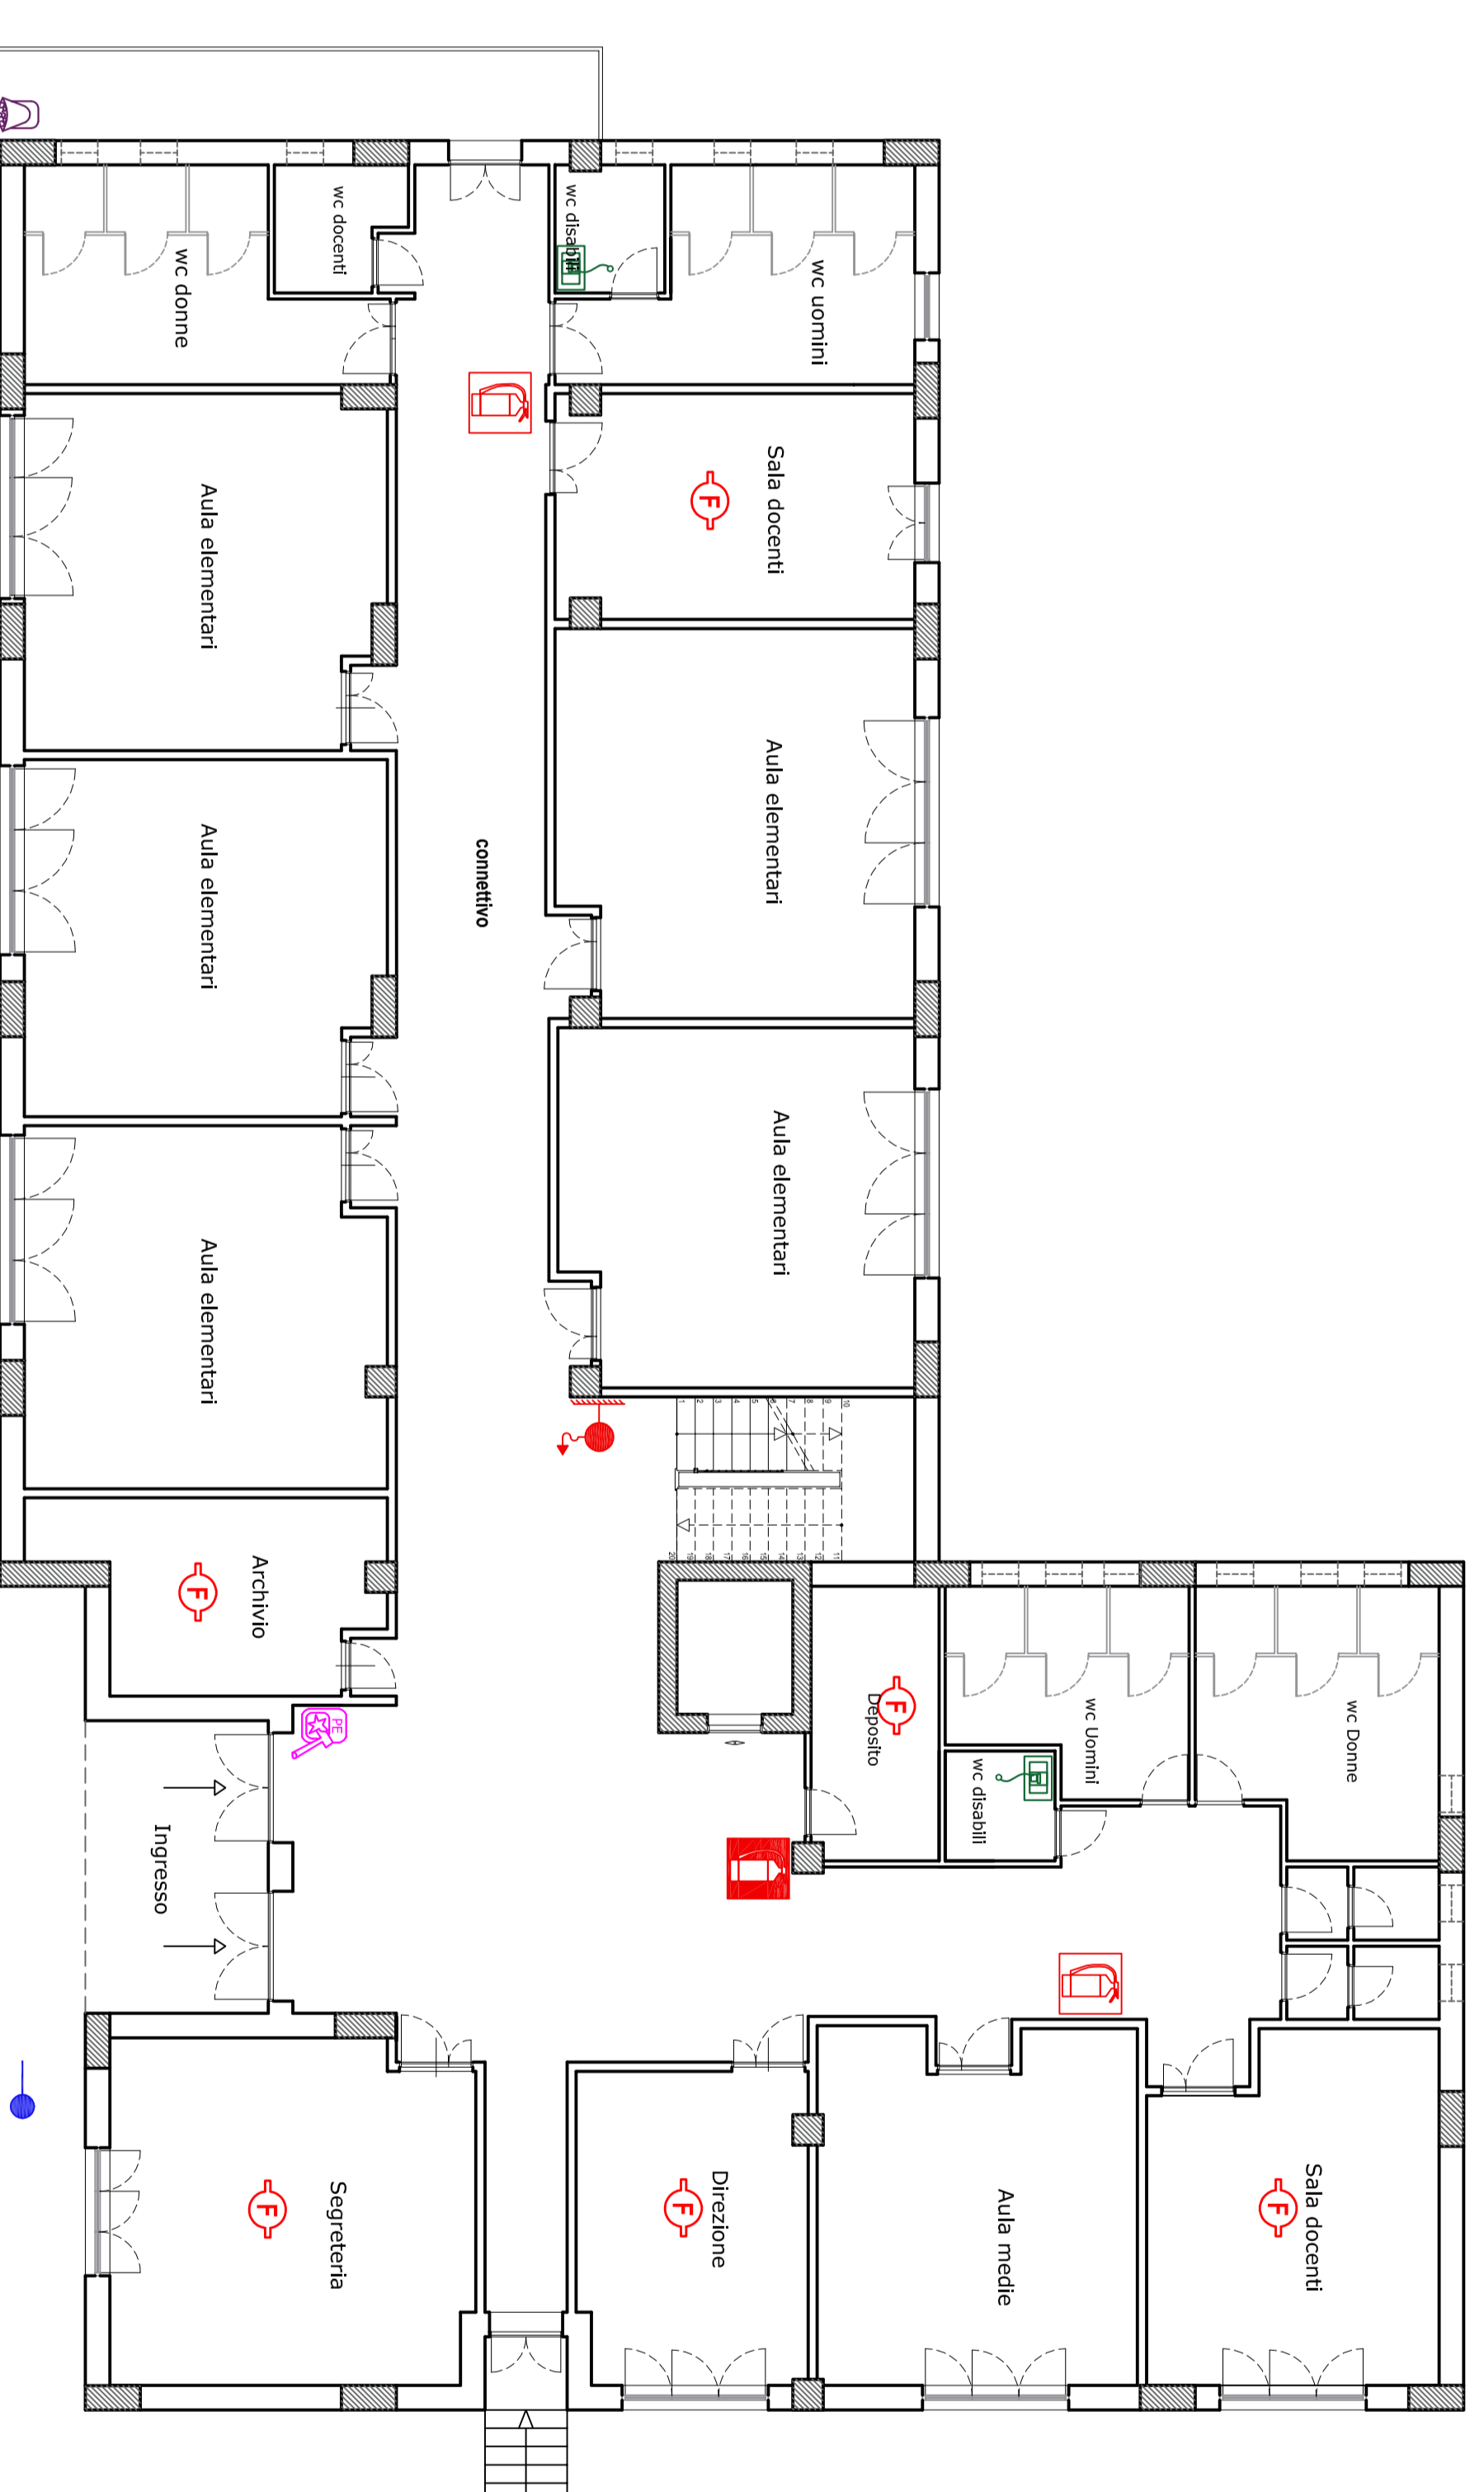

**PIANTA PIANO TERRA SC. 1:100**

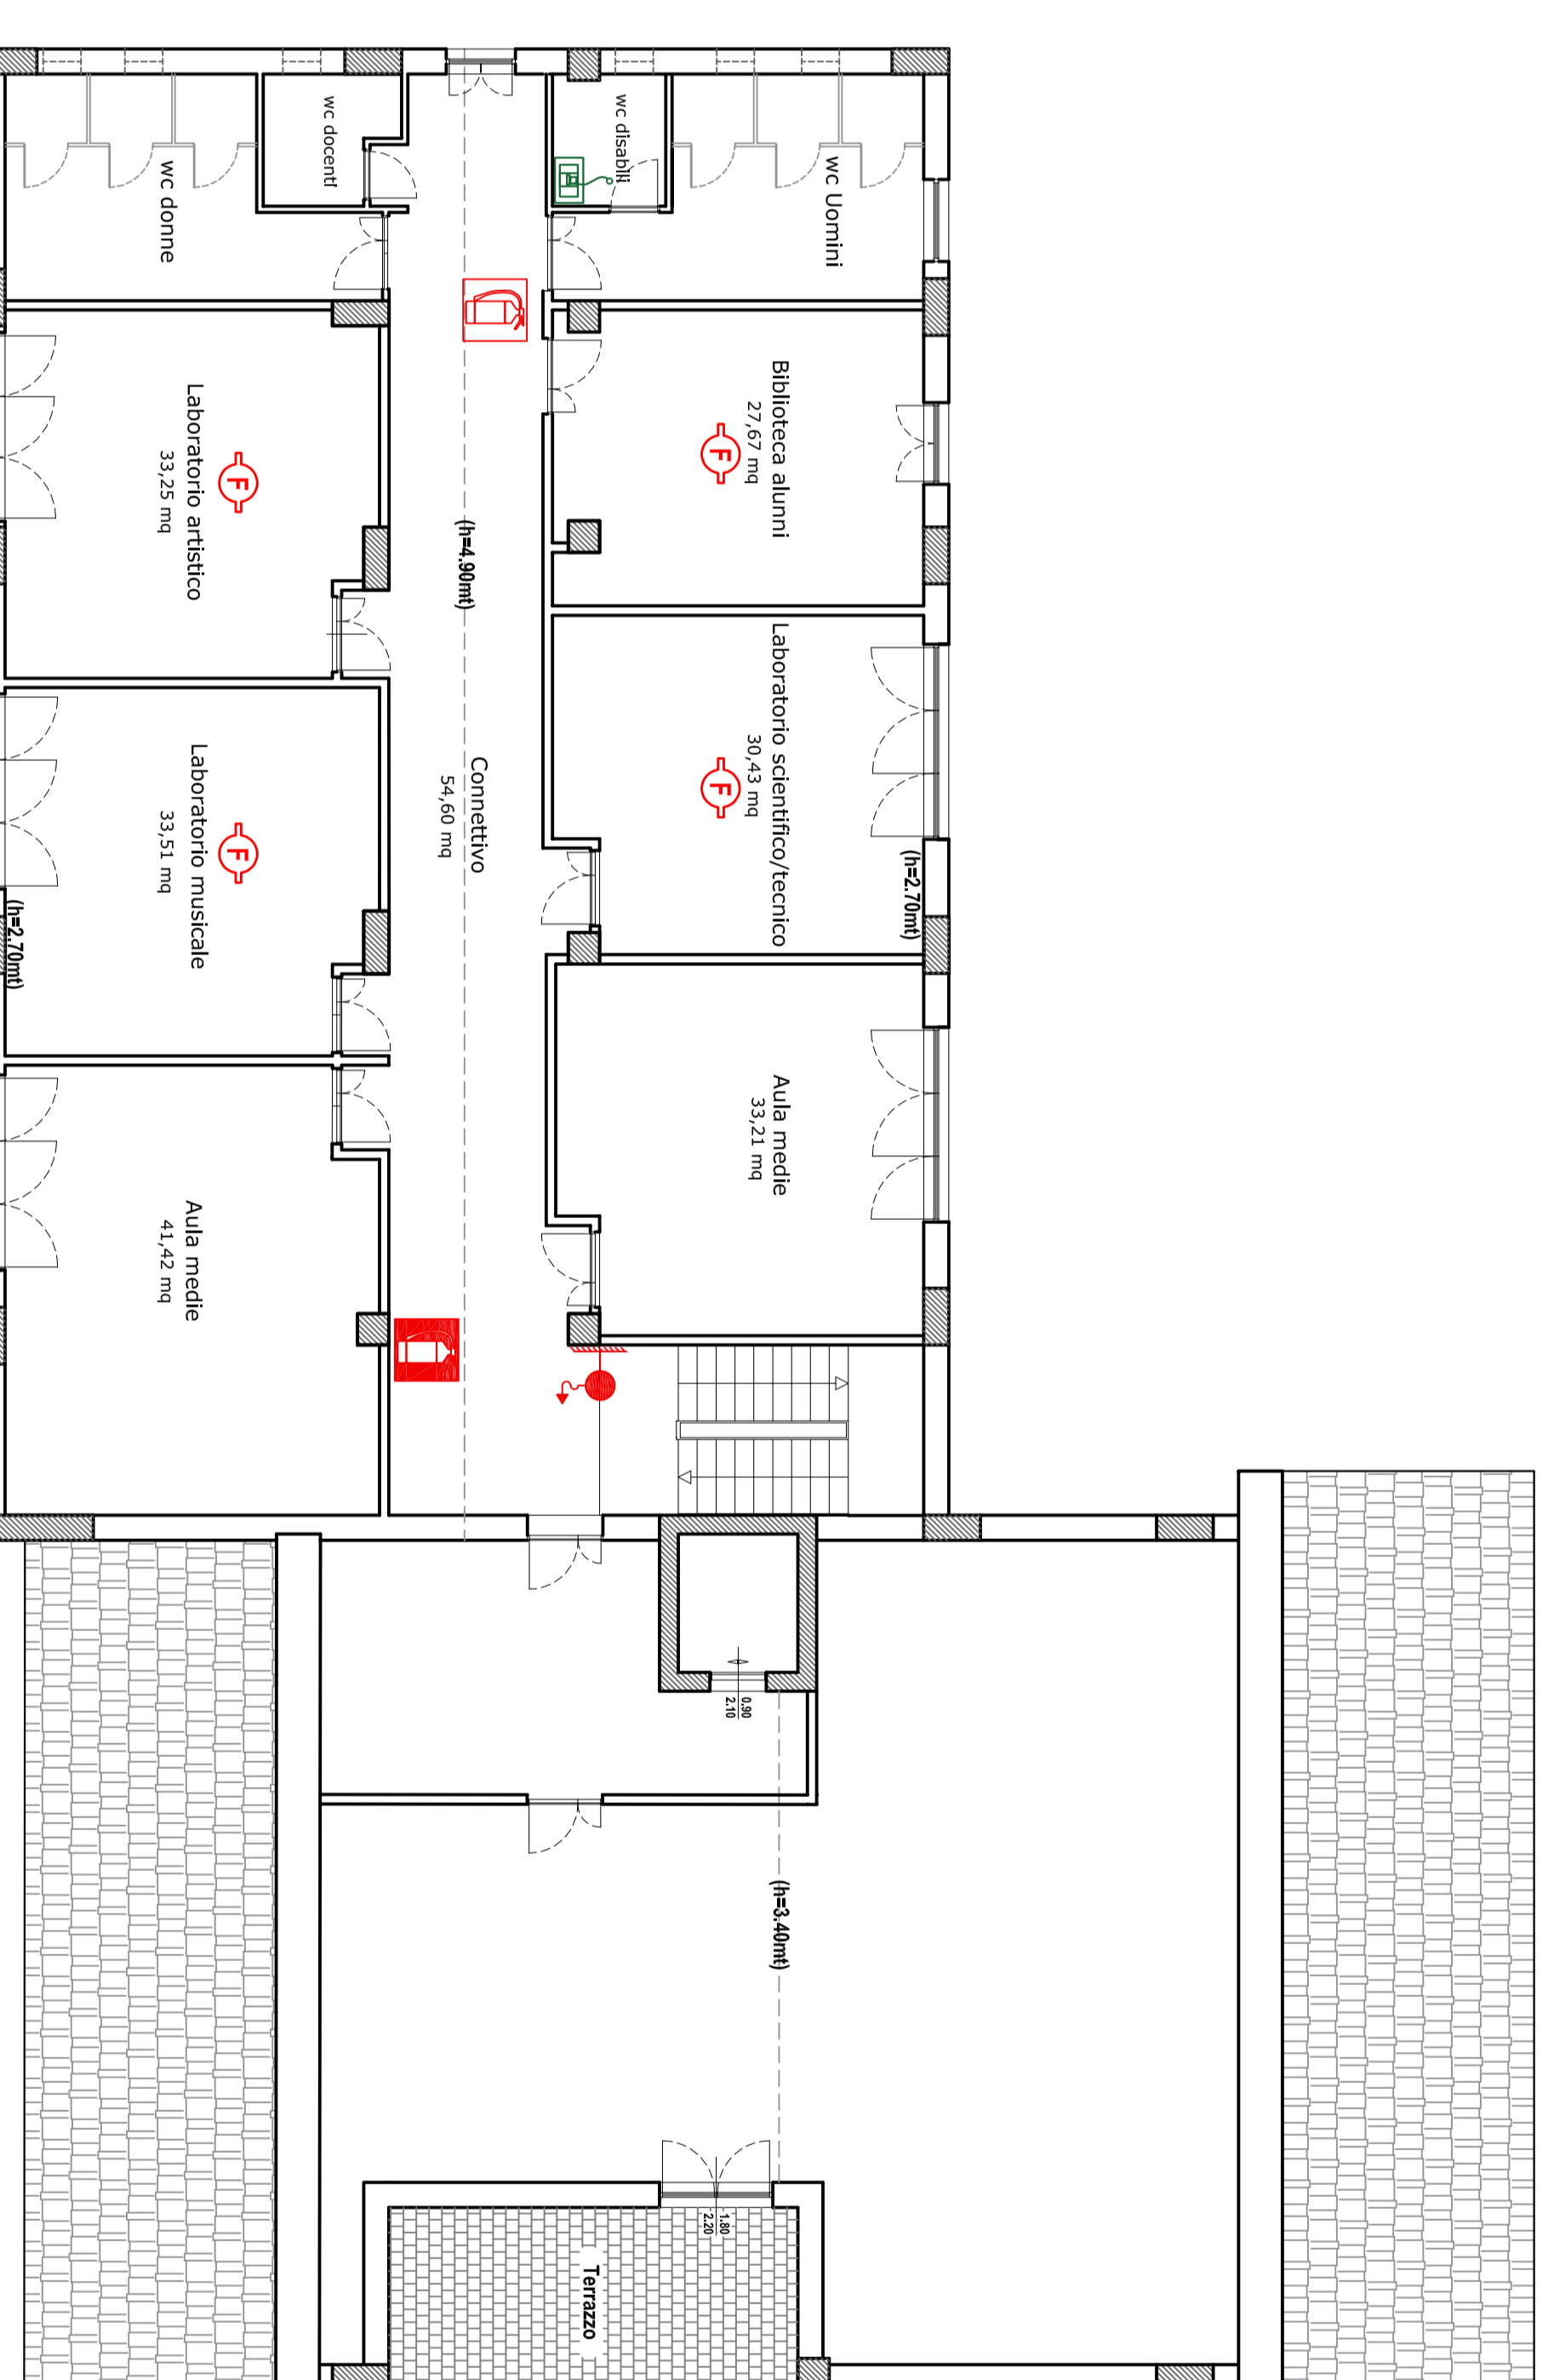

**PIANTA PIANO SOTTOTETTO SC. 1:100**