Lavori di manutenzione straordinaria - SP 175
Strada Litoranea - Piana del Sele
Lotto 1

PROGETTO ESECUTIVO

Rif. U.P. :

G.3

Intervento per aumento livello di sicurezza tratto con serie di curve
km 7+000 c.a. della S.P. 175 "Litoranea"

Scala: 1:500

File origine:

File archivio:

Settore Viabilità e Trasporti
Palazzo Sant'Agostino - Via Roma n. 104 - 84100 Salerno

PROVINCIA DI SALERNO

Responsabile Servizio Progettazione
ing. Antonio Di Feo

Ufficio Progettazione
ARCHILI
ing. Paolo Cuccurullo
ing. Vincenzo Cuccurullo
ing. Vincenzo Panella
geom. Guglielmo Somma

Servizio Geologico
geol. Sergio Barbiero
ing. Giuseppe Scalese

Data: Giugno 2019

Emissione
Oggetto
Revisione

Il R.U.P.
Arch. Angelo Sica

Il Dirigente
Dott. Domenico Ranesi

Il presente elaborato è di proprietà esclusiva della Provincia di Salerno e la sua riproduzione è vietata senza il consenso dell'Ente

LEGENDA
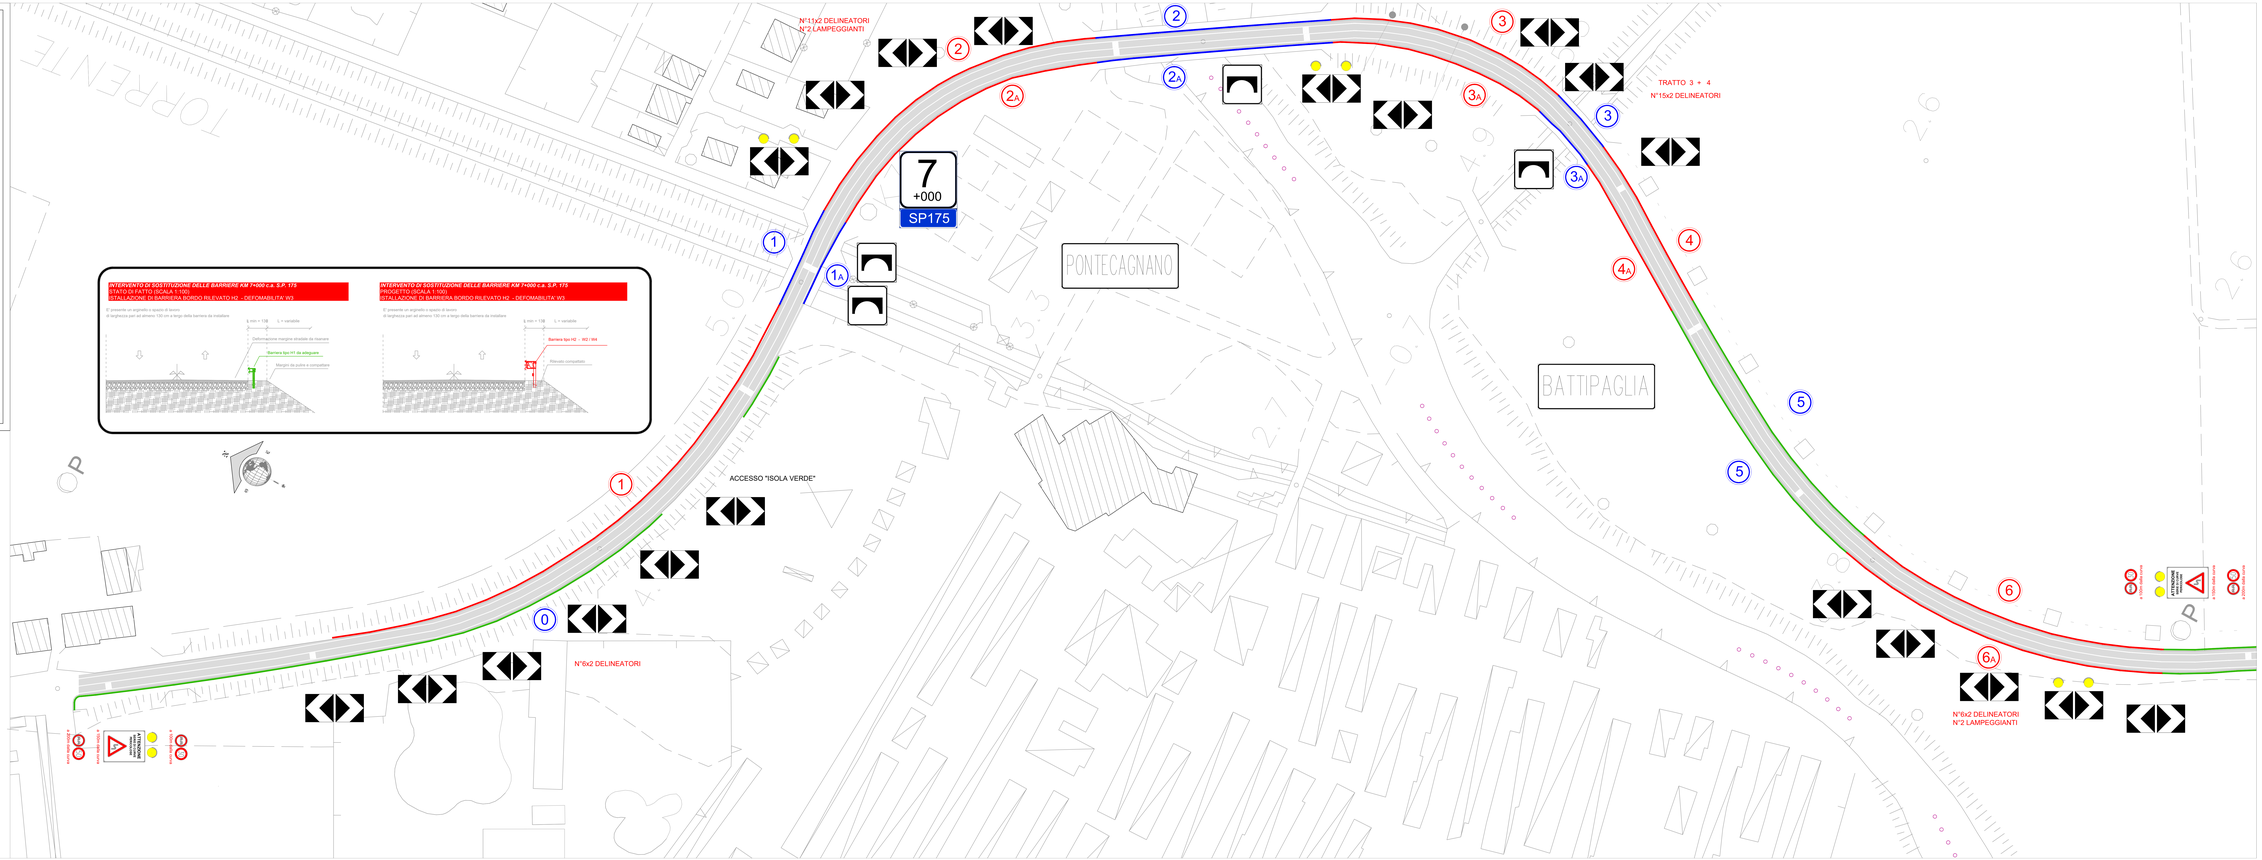
	Carreggiata della S.P. 175 "Litoranea" oggetto di rifacimento del manto di usura
	Barriere esistenti oggetto di manutenzione
	Intervento tipologico di sostituzione barriere esistenti e istallazione barriera bordo rilevato con deformabilità W2-W4
	Barriere esistenti non oggetto di intervento
	Attraversamenti esistenti
X	Identificativo tratto di intervento oggetto di sostituzione: - tratto 1: lunghezza 140 ml tipo W4 bordo lat. - tratto 2: lunghezza 125 ml tipo W2 bordo lat. - tratto 2_A: lunghezza 125 ml tipo W2 bordo lat. - tratto 3: lunghezza 88 ml tipo W2 bordo lat. - tratto 3_A: lunghezza 88 ml tipo W2 bordo lat. - tratto 4: lunghezza 61 ml tipo W2 bordo lat. - tratto 4_A: lunghezza 61 ml tipo W2 bordo lat. - tratto 5: lunghezza 100 ml tipo W4 bordo lat. - tratto 5_A: lunghezza 100 ml tipo W4 bordo lat.
X	Identificativo tratto di intervento oggetto di manutenzione: - tratto 1: lunghezza 100 ml tipo bordo ponte - tratto 1_A: lunghezza 100 ml tipo bordo ponte - tratto 2: lunghezza 85 ml tipo bordo ponte - tratto 2_A: lunghezza 85 ml tipo bordo ponte - tratto 3: lunghezza 22 ml tipo bordo ponte - tratto 3_A: lunghezza 22 ml tipo bordo ponte
	Delineatore di curva in lamiera di alluminio 25/10 e rifrangenza classe II
	Lampeggiatore solare a singolo faro con lampada a led