

PROVINCIA DI SALERNO



Decreto M.U.R. 8 agosto 2017
(Gazzetta Ufficiale n° 285 del 13 novembre 2017)


LAVORI DI ADEGUAMENTO ALLA NORMATIVA SISMICA
DEI SITI IN SCARTEGGI (SAL) ALLA VIA DON ANGELO PASCANO

PROGETTO ESECUTIVO


Progettista: **Studio Ing. Roberto Galante**
Progettista generale: **Roberto Galante**

Il progettista
Ing. Roberto Galante

Il R.U.P.
Ing. Angelo Antonucci

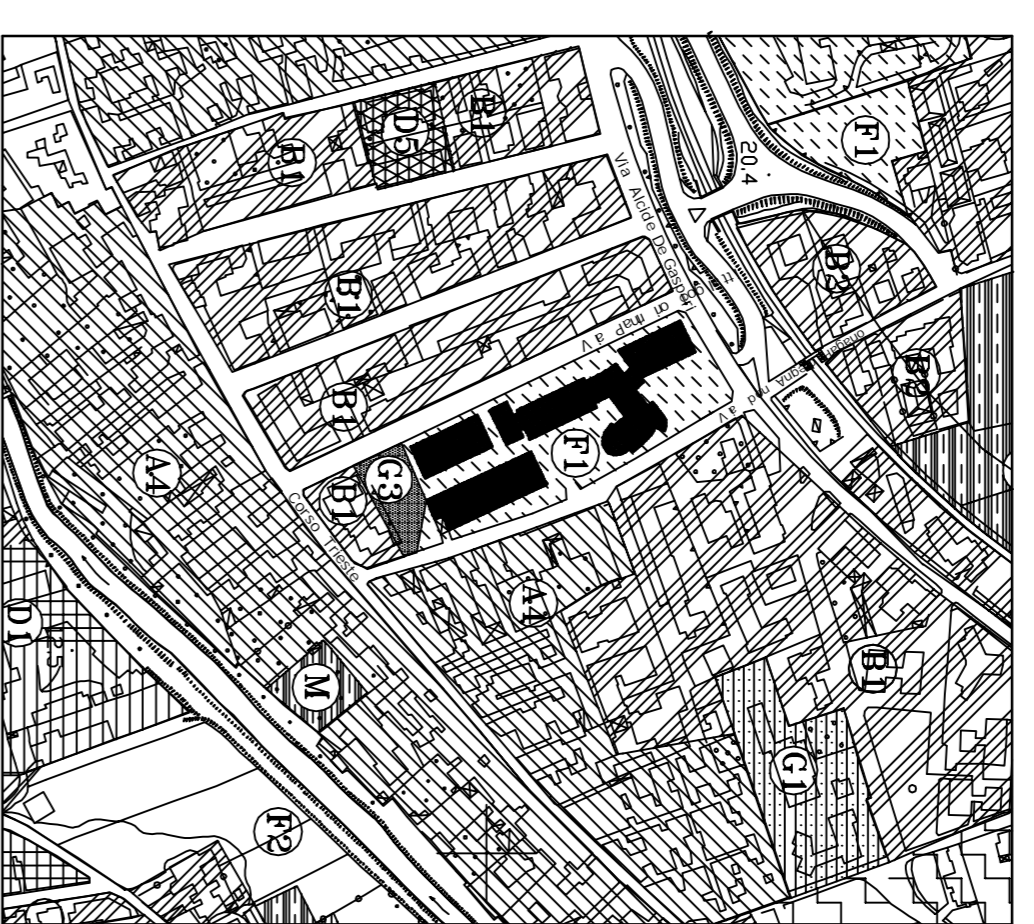

STRALCIO P.R.G.

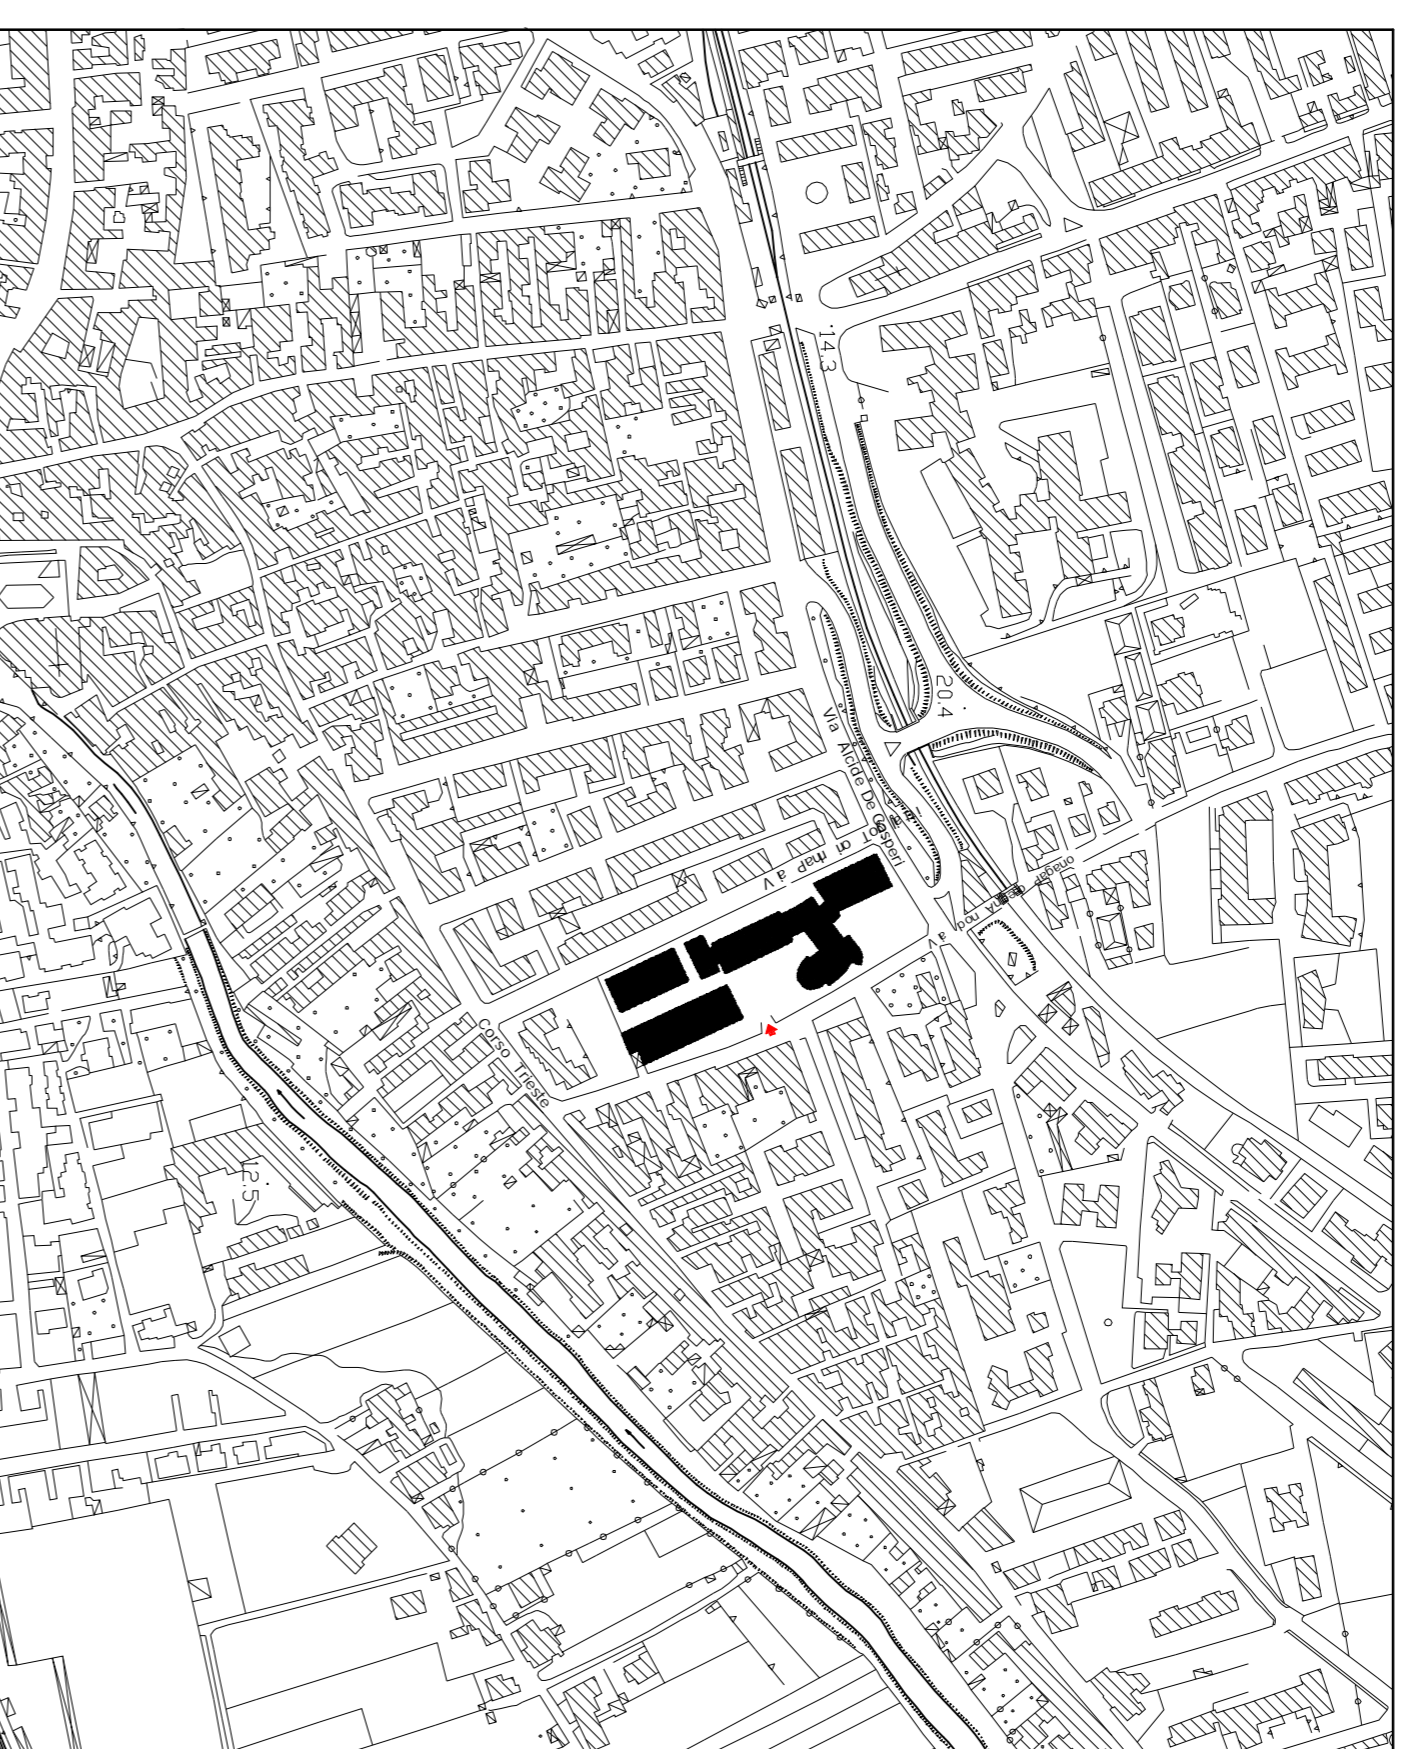

STRALCIO AEROFOTOGRAFICO

PLANIMETRIA GENERALE

