



Decreto M.I.U.R. 8 agosto 2017
(Gazzetta Ufficiale n° 265 del 13 novembre 2017)

LAVORI DI ADEGUAMENTO ALLA NORMATIVA SISMICA DELL'EDIFICIO SCOLASTICO SEDE DELL'I.T.I. "A. PACINOTTI" SITO IN SCAFATI (SA) ALLA VIA DON ANGELO PAGANO


PROGETTO ESECUTIVO

Edizione: 34	Titolo:	Scala: 1:100
Codice: 11/14	Elaborati: GEOMETRI Paganiere - pianta copertura - stato di fatto	

Il PROGETTISTA:
Ing. Leonardo Aloia

Il R.U.P.:
Ing. Angelo Michele Izzo

PROVINCIA DI SALERNO

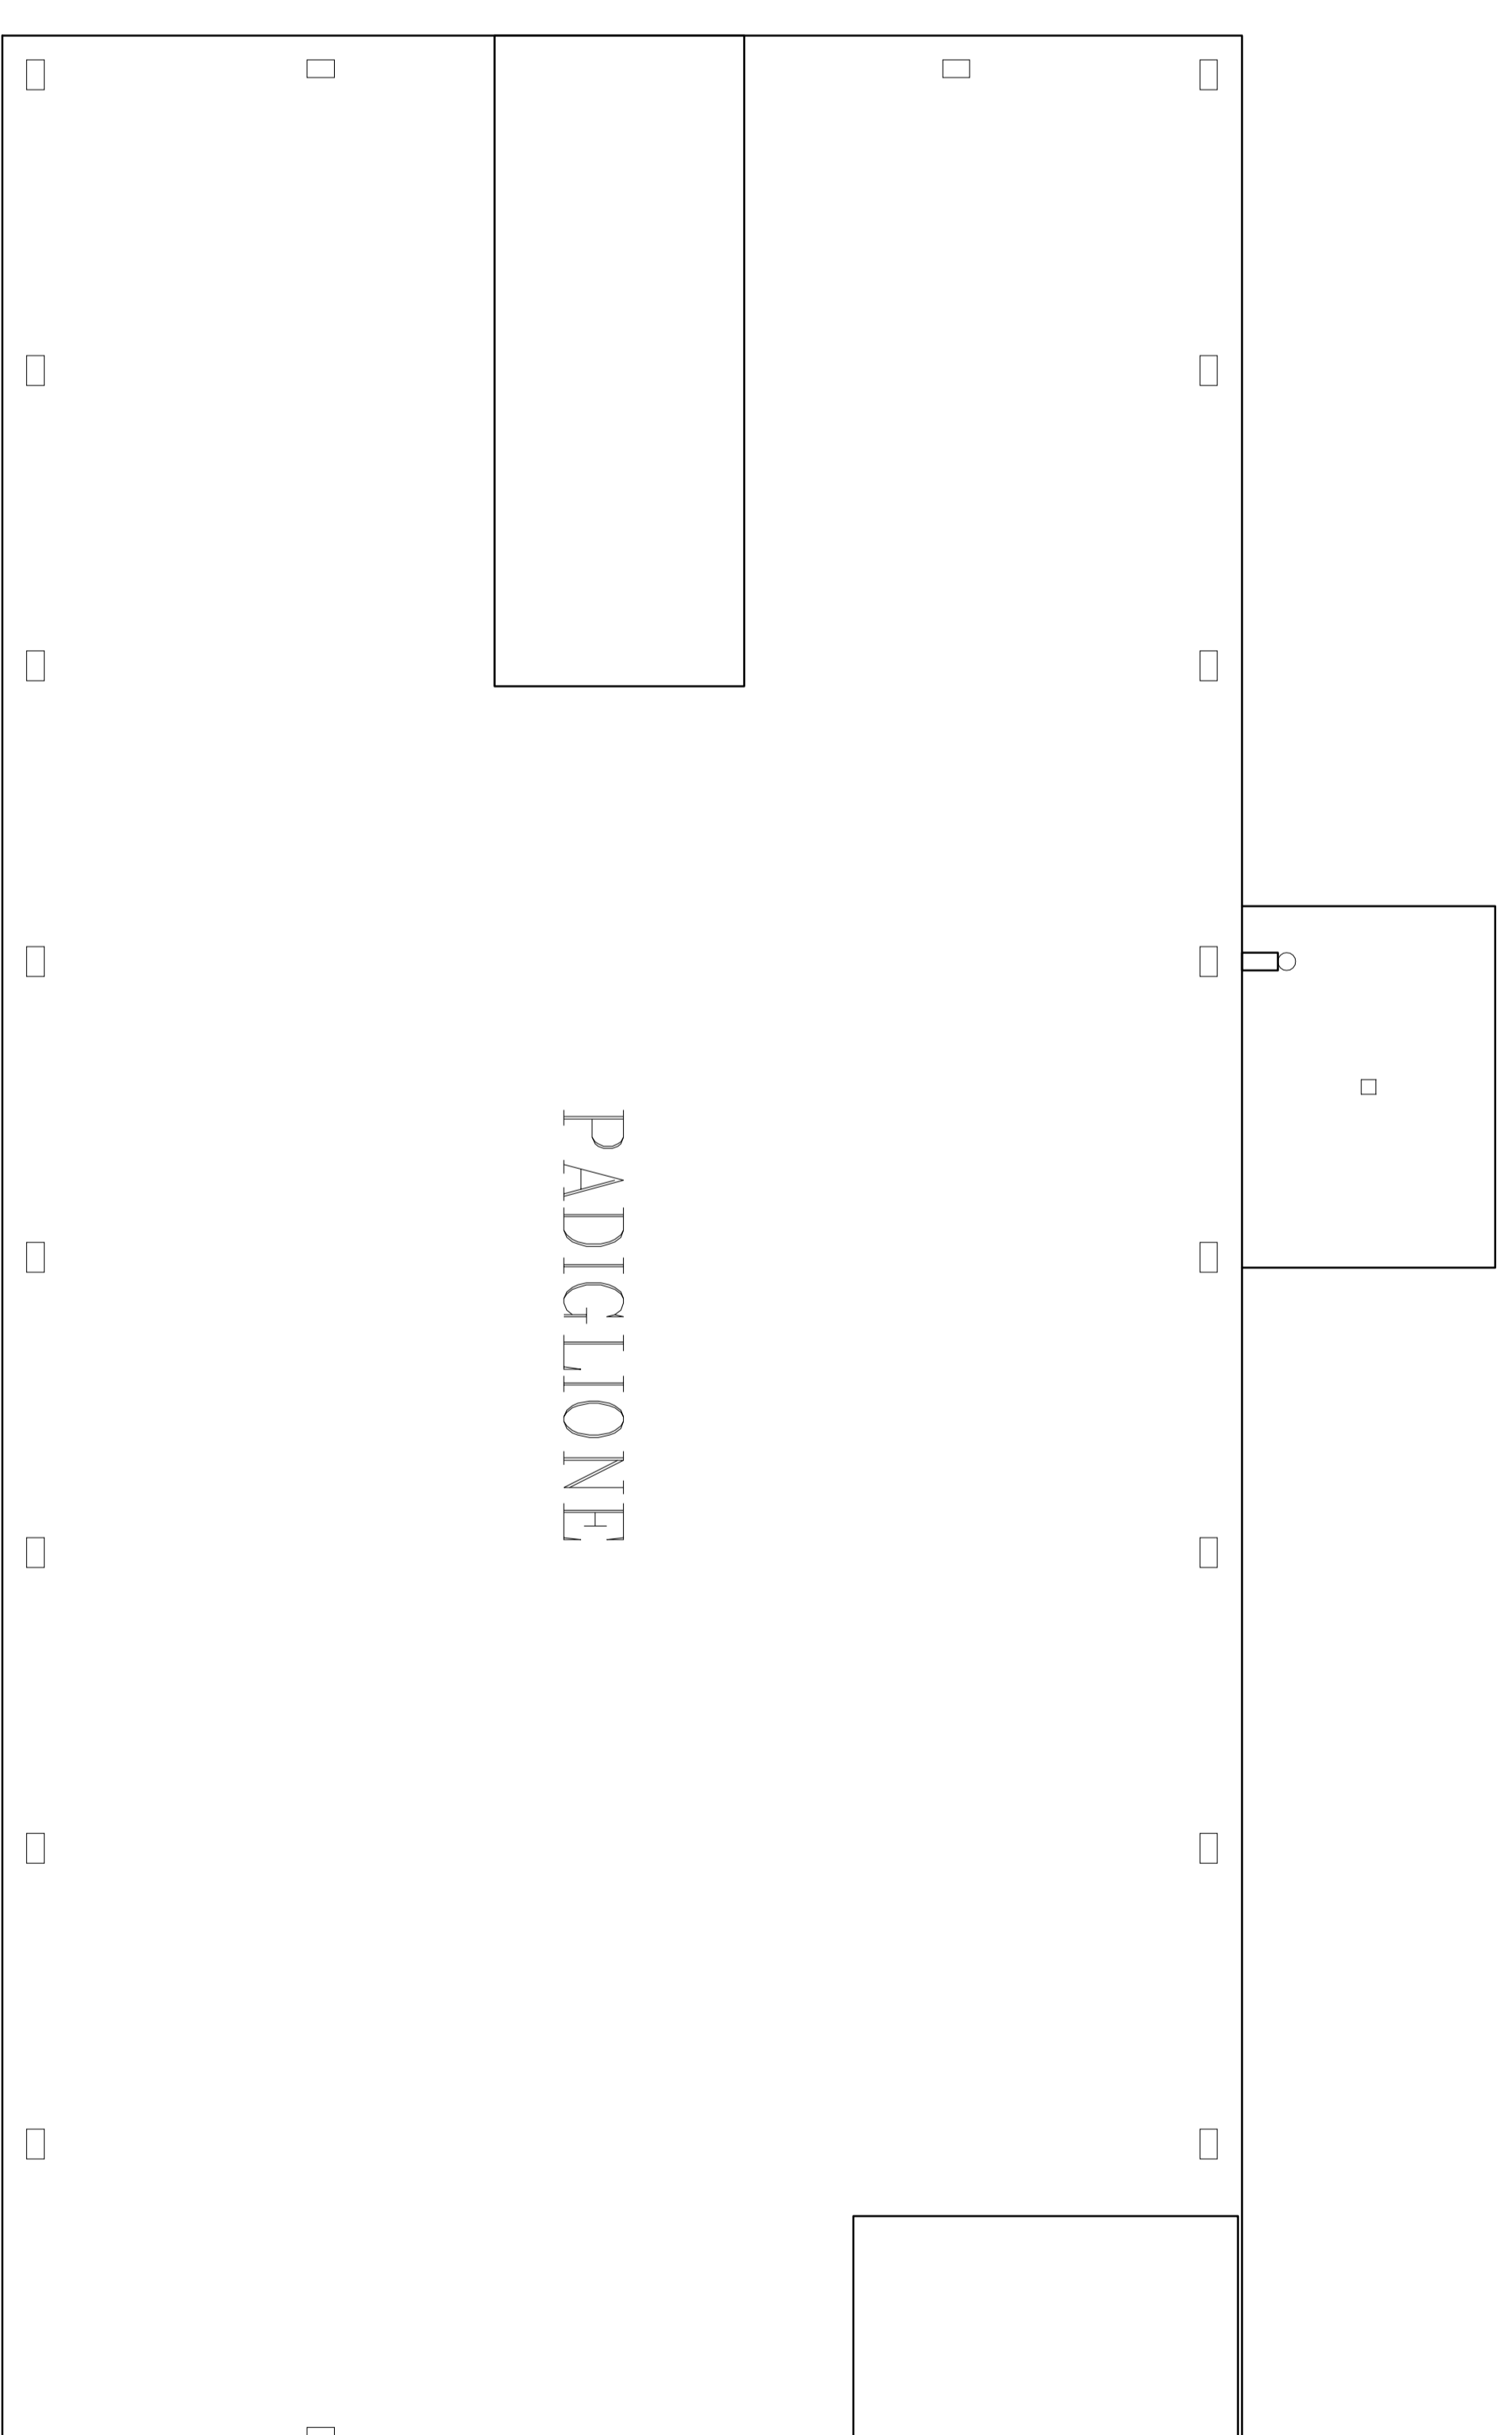

STRALCIO VANO COPERTURA