

via Lembo

ingresso
scuola

CORPO B

CORPO A

CORPO C

CORPO D

CORPO E

ingresso
scuola

PLANIMETRIA GENERALE



■ corpi di fabbrica oggetto di intervento

PROVINCIA DI SALERNO



provinciasalerno


ADEGUAMENTO ALLA NORMATIVA SISMICA
DELL'EDIFICIO SCOLASTICO
SEDE DELL'I.I.S. "GALILEO GALILEI - DI PALO"
EX "SANTA CATERINA DA SIENA"
SITO IN SALERNO ALLA VIA FILIPPO SMALDONE

Committente:
Provincia di Salerno

Il Progettista incaricato:
ing. Ivana Marino, Ph.D.

Gruppo di Lavoro:
ing. Ivana Marino, Ph.D.
arch. Giuliana Bellino
ing. Fabio Iannone, Ph.D.

SCHEMA EDIFICIO SCOLASTICO

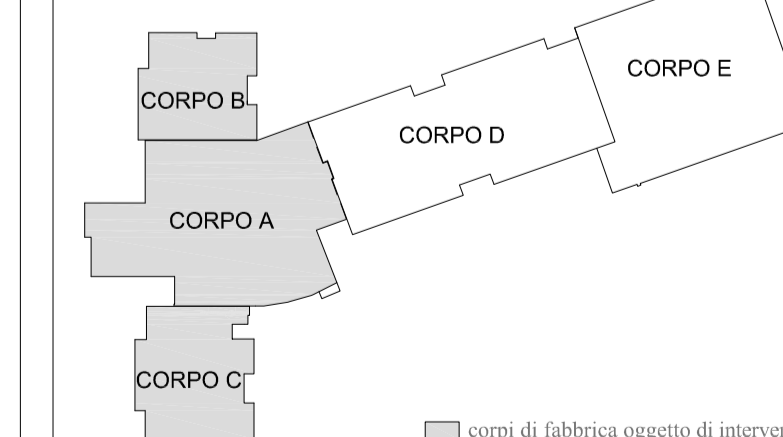

Oggetto disegno:
PLANIMETRIA GENERALE

Scala:
1:300

Codice elaborato:
10

aprile 2015