

# PROVINCIA DI SALERNO



provinciasalerno


ADEGUAMENTO ALLA NORMATIVA SISMICA  
 DELL'EDIFICIO SCOLASTICO  
 SEDE DELL'I.I.S. "GALILEO GALILEI - DI PALO"  
 EX "SANTA CATERINA DA SIENA"  
 SITO IN SALERNO ALLA VIA FILIPPO SMALDONE

**Committente:**  
 Provincia di Salerno

**Il Progettista incaricato:**  
 ing. Ivana Marino, Ph.D.

**Gruppo di Lavoro:**  
 ing. Ivana Marino, Ph.D.  
 arch. Giuliana Bellino  
 ing. Fabio Iannone, Ph.D.

SCHEMA EDIFICIO SCOLASTICO

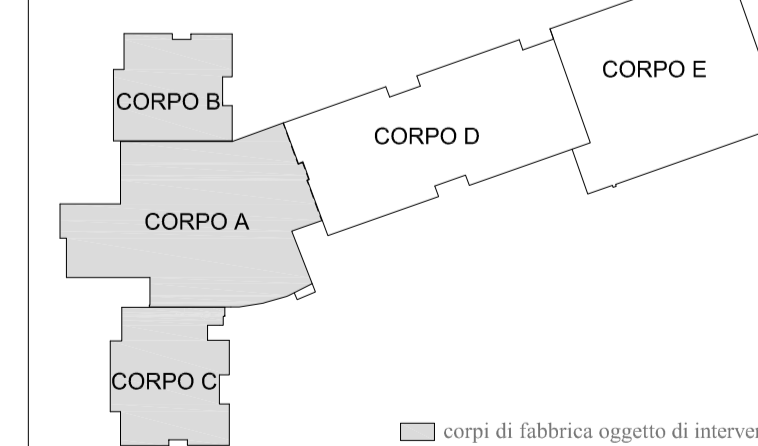

Oggetto disegno:  
 PIANTA SECONDO LIVELLO - STATO DI FATTO  
 Quota piano rialzato

Scala:  
 1:200

Codice elaborato:

**12**

aprile 2015