

PROVINCIA DI SALERNO



provinciasalerno


ADEGUAMENTO ALLA NORMATIVA SISMICA
DELL'EDIFICIO SCOLASTICO
SEDE DELL'I.I.S. "GALILEO GALILEI - DI PALO"
EX "SANTA CATERINA DA SIENA"
SITO IN SALERNO ALLA VIA FILIPPO SMALDONE

Committente:
Provincia di Salerno

Il Progettista incaricato:
ing. Ivana Marino, Ph.D.

Gruppo di Lavoro:
ing. Ivana Marino, Ph.D.
arch. Giuliana Bellino
ing. Fabio Iannone, Ph.D.

SCHEMA EDIFICIO SCOLASTICO

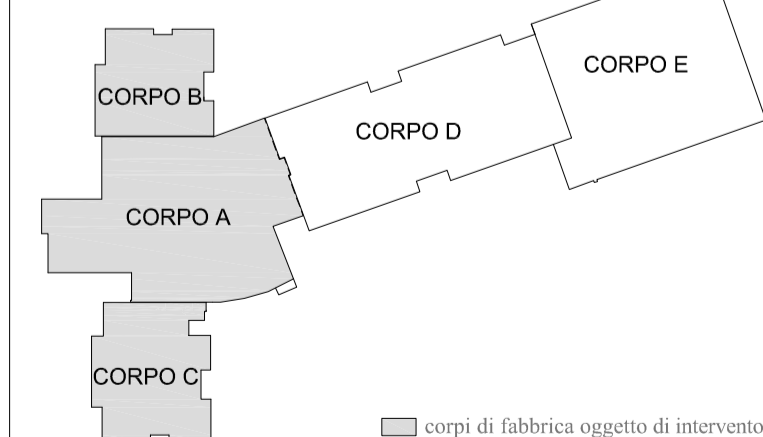

Oggetto disegno:
PIANTA PRIMO LIVELLO - STATO DI
PROGETTO

Quota piano terra

Scala:
1:200

Codice elaborato:

15

aprile 2015