

PROVINCIA DI SALERNO




**ADEGUAMENTO ALLA NORMATIVA SISMICA
 DELL'EDIFICIO SCOLASTICO
 SEDE DELL'I.I.S. "GALILEO GALILEI - DI PALO"
 EX "SANTA CATERINA DA SIENA"
 SITO IN SALERNO ALLA VIA FILIPPO SMALDONE**

Committente:
Provincia di Salerno

Il Progettista incaricato:
ing. Ivana Marino, Ph.D.

Gruppo di Lavoro:
ing. Ivana Marino, Ph.D.
arch. Giuliana Bellino
ing. Fabio Iannone, Ph.D.

SCHEMA EDIFICIO SCOLASTICO

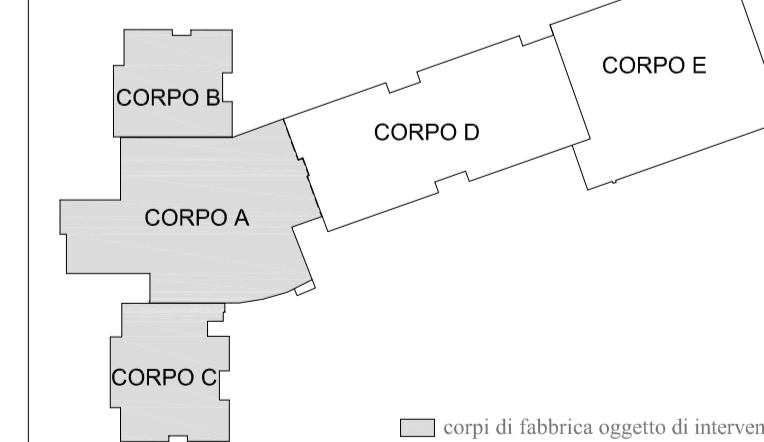

Oggetto disegno:
PIANTA SECONDO LIVELLO - STATO DI
PROGETTO
Quota piano rialzato

Scala:
1:200

Codice elaborato:

16

aprile 2015