

## PROVINCIA DI SALERNO



provinciadisalerno


ADEGUAMENTO ALLA NORMATIVA SISMICA  
DELL'EDIFICIO SCOLASTICO  
SEDE DELL'I.I.S. "GALILEO GALILEI - DI PALO"  
EX "SANTA CATERINA DA SIENA"  
SITO IN SALERNO ALLA VIA FILIPPO SMALDONE

**Committente:**  
Provincia di Salerno

**Il Progettista incaricato:**  
ing. Ivana Marino, Ph.D.

**Gruppo di Lavoro:**  
ing. Ivana Marino, Ph.D.  
arch. Giuliana Bellino  
ing. Fabio Iannone, Ph.D.

SCHEMA EDIFICIO SCOLASTICO

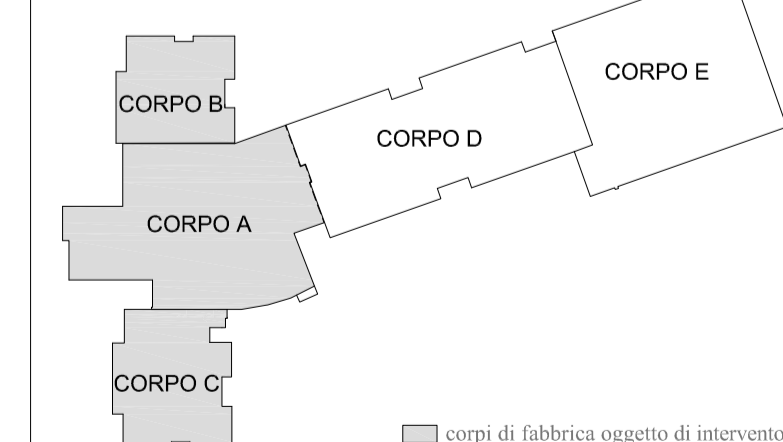

Oggetto disegno:  
PIANTA QUARTO LIVELLO - STATO DI  
PROGETTO  
Quota piano secondo

Scala:  
1:200

Codice elaborato:

**18**

aprile 2015