via Costantino L'Africano

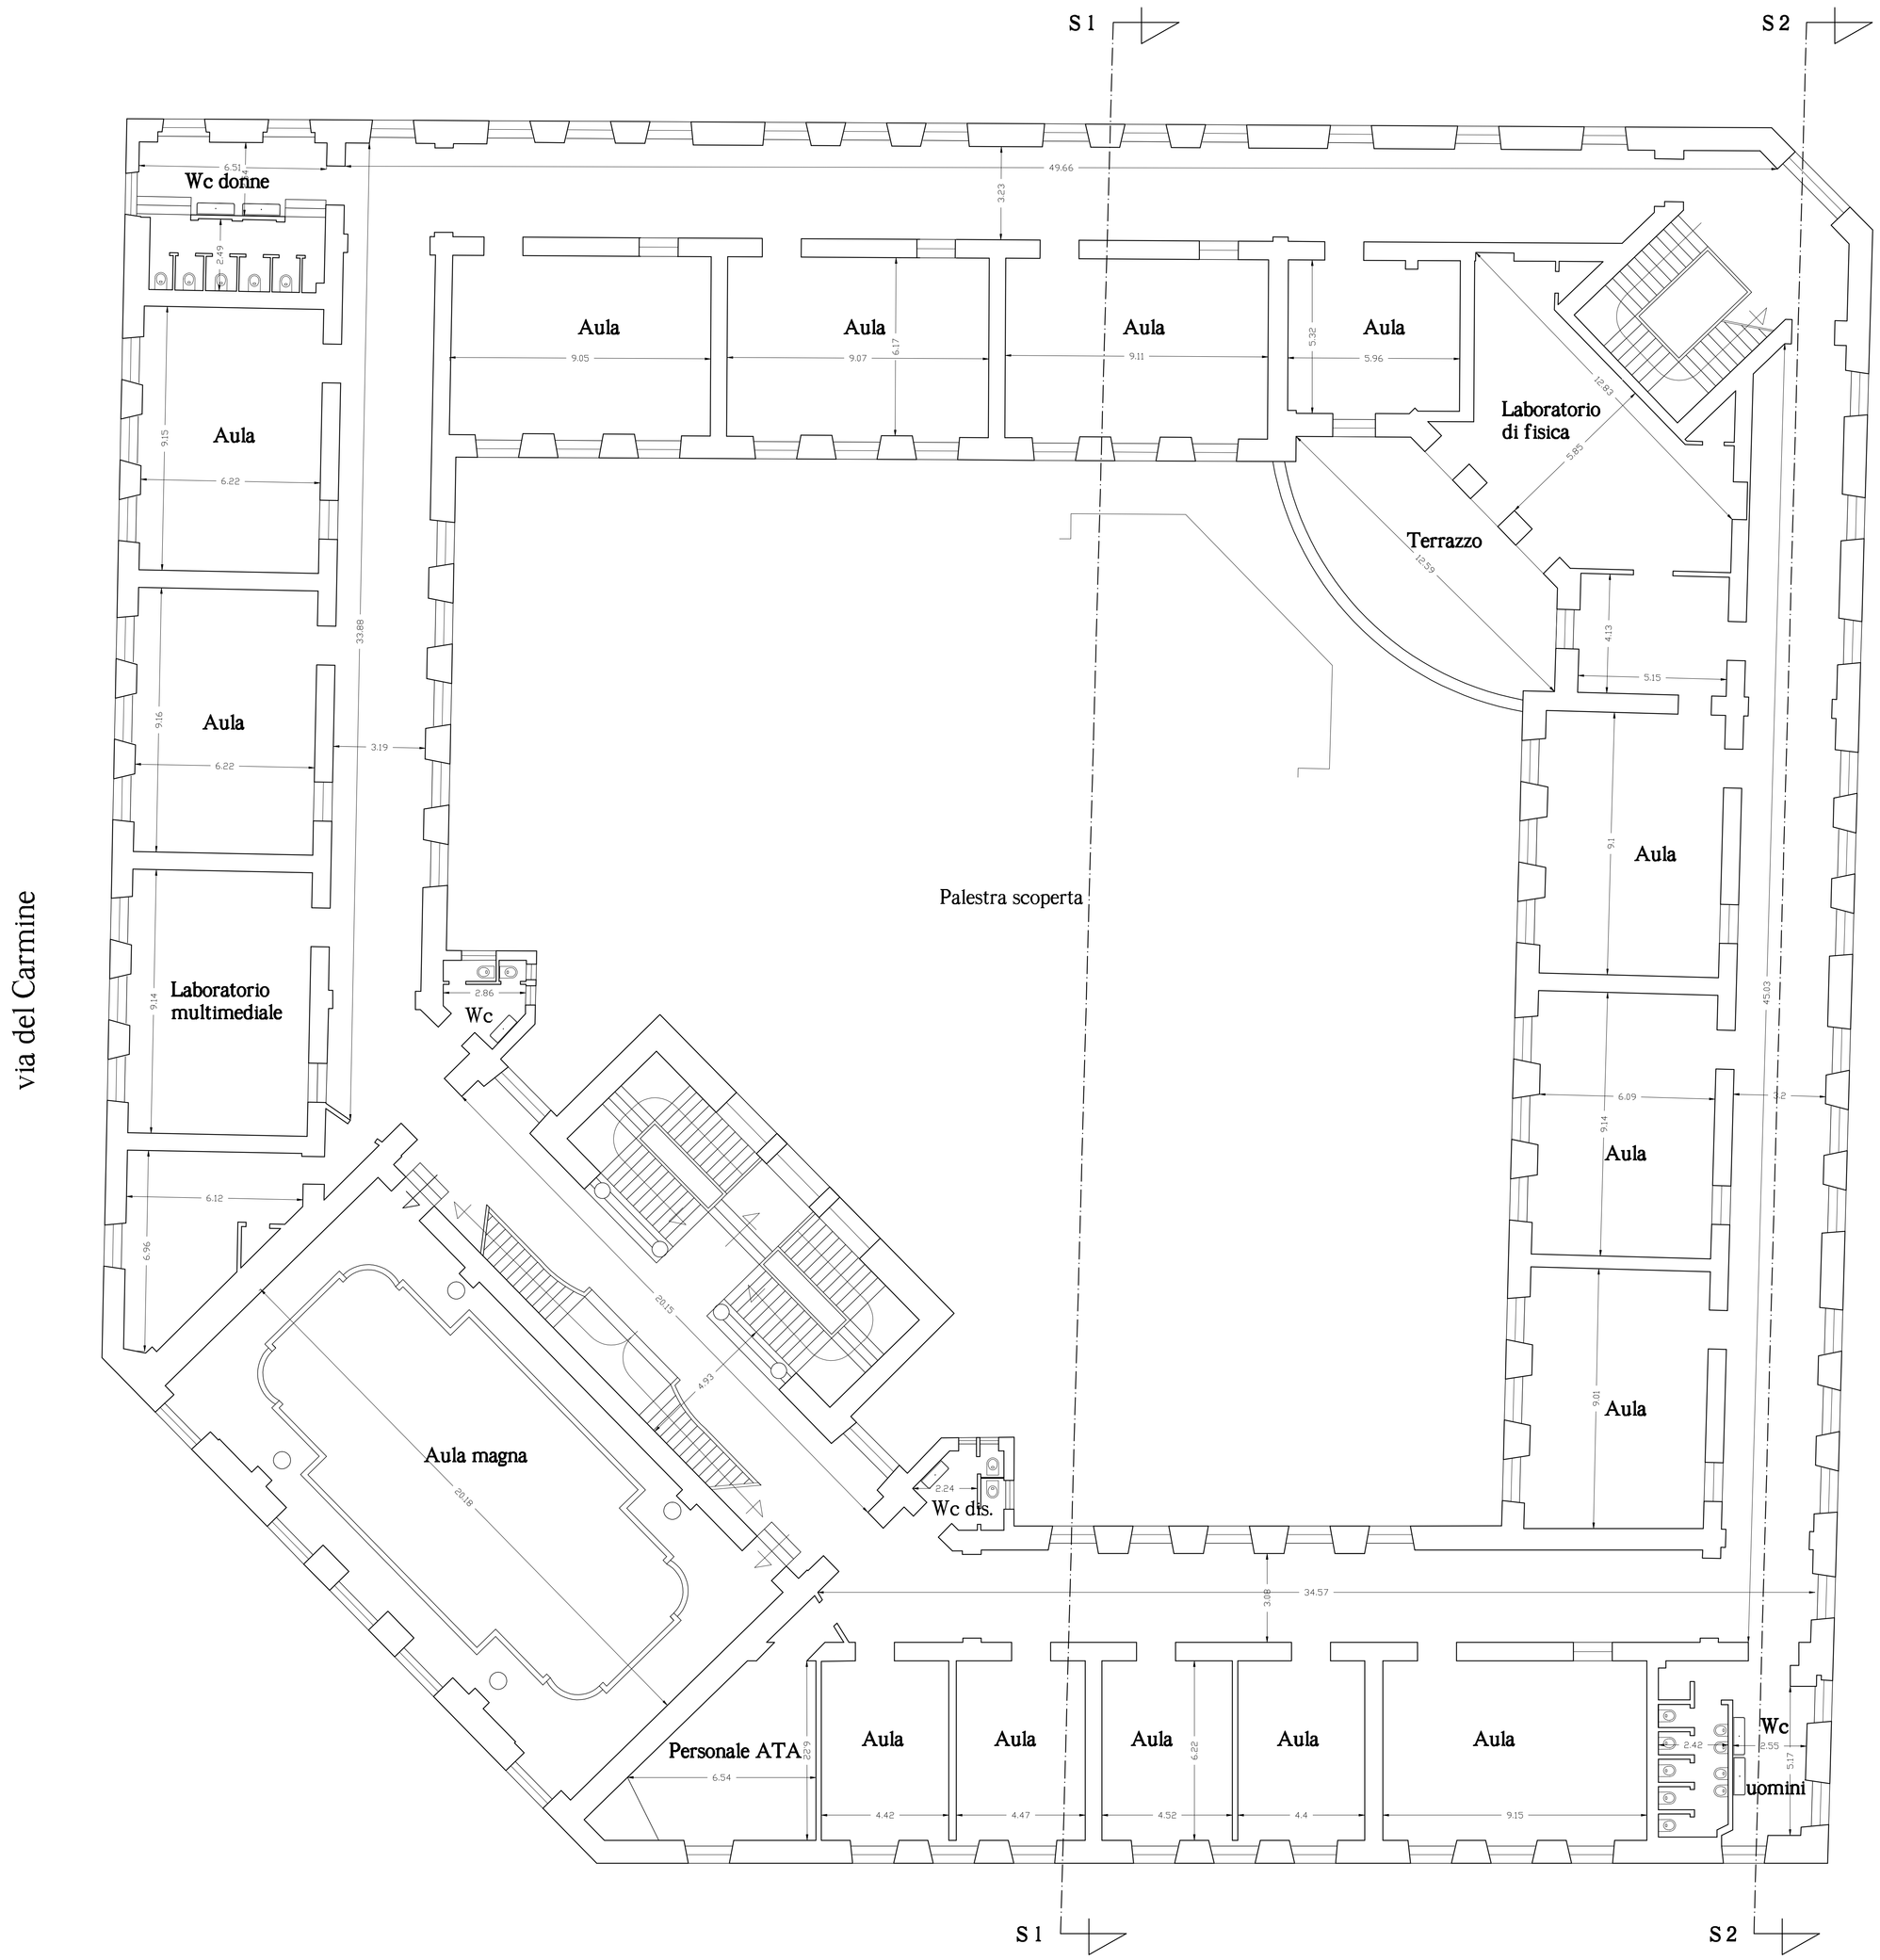

via del Carmine

via C. A. Alemagna

Piazza S. Francesco D'Assisi

PIANTA PIANO SECONDO

PROVINCIA DI SALERNO

Lavori di adeguamento/miglioramento strutturale e impiantistico dell' istituto scolastico Liceo Classico "T. Tasso" sede piazza San Francesco, 1 in Salerno

PROGETTO ESECUTIVO
(art. 23 comma 8 d.Lgs 50/2016)

Elaborato: TPg Codice: 1.005	ELABORATI TECNICO PROGETTUALI Grafici Pianta piano secondo	Scala 1:100

RUP Ing. Gioita Calazzo _____

PROGETTISTI:

Ing. Maria Antonietta CONTI _____

Geom. Angelo AVELLINO _____

Geom. Giovanni PIERRO _____

Data: Ottobre 2018