




**PARTICOLARE INTERVENTO n°1**  
carpenteria del muro di progetto  
scala 1:20

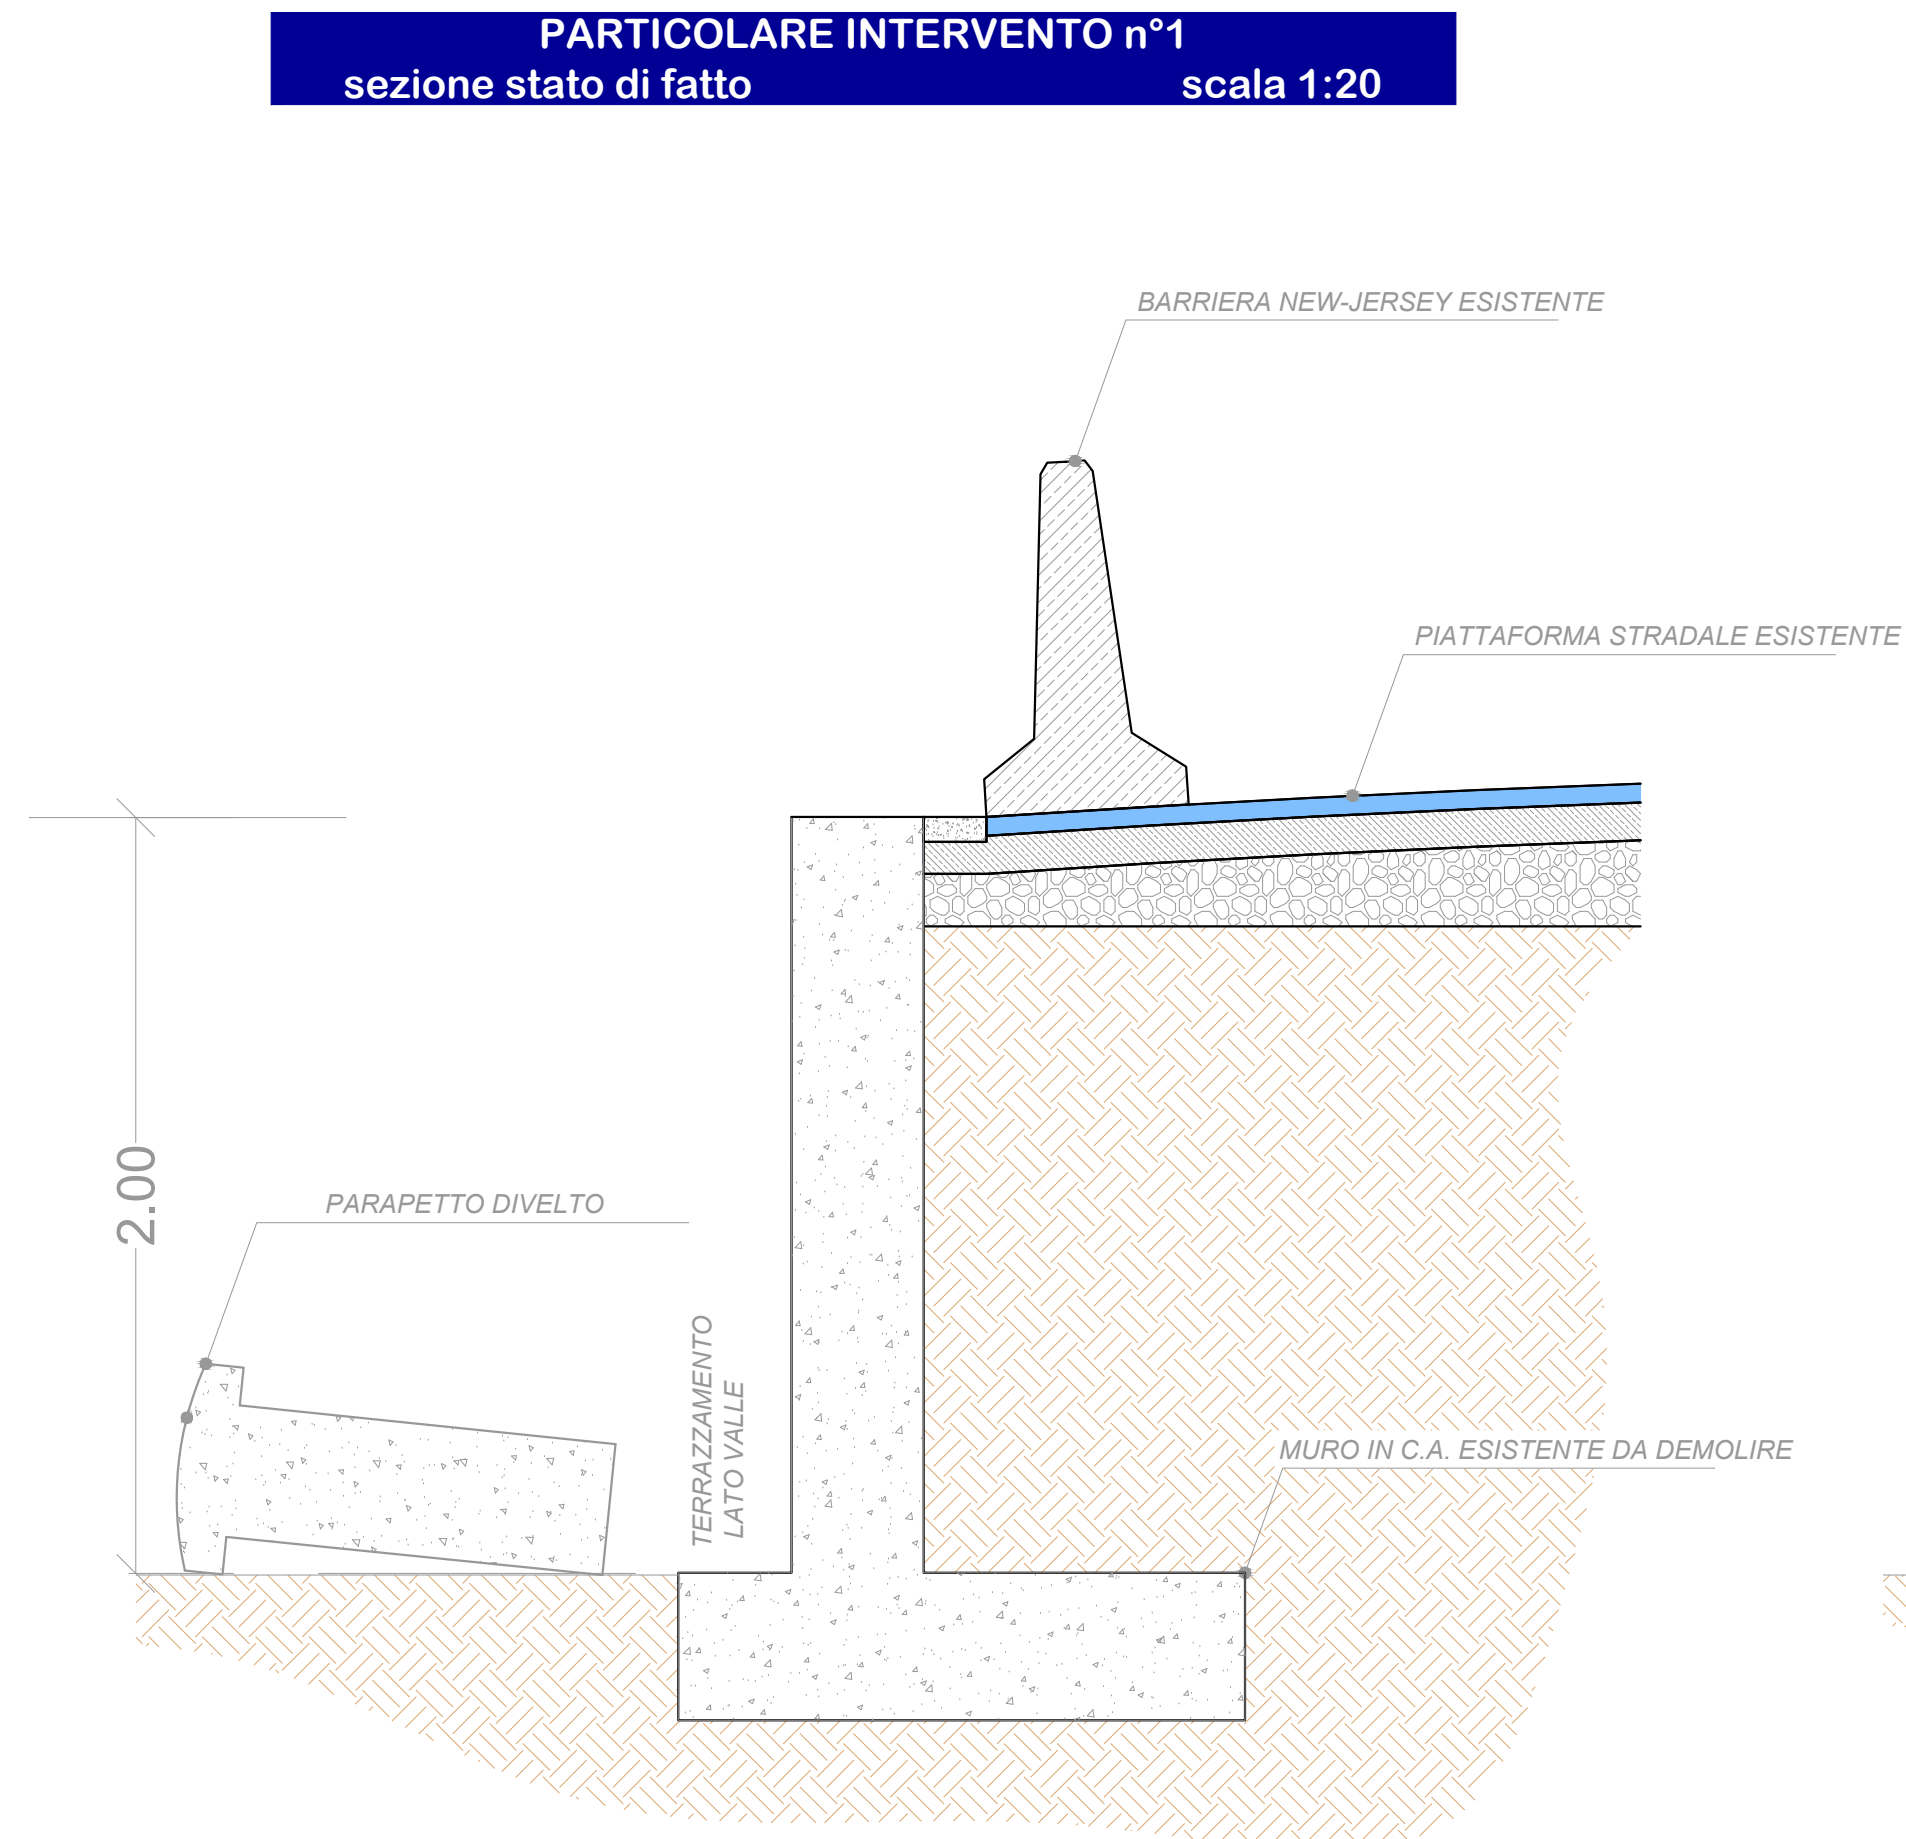


**PARTICOLARE INTERVENTO n°1**  
sezione stato di fatto  
scala 1:20

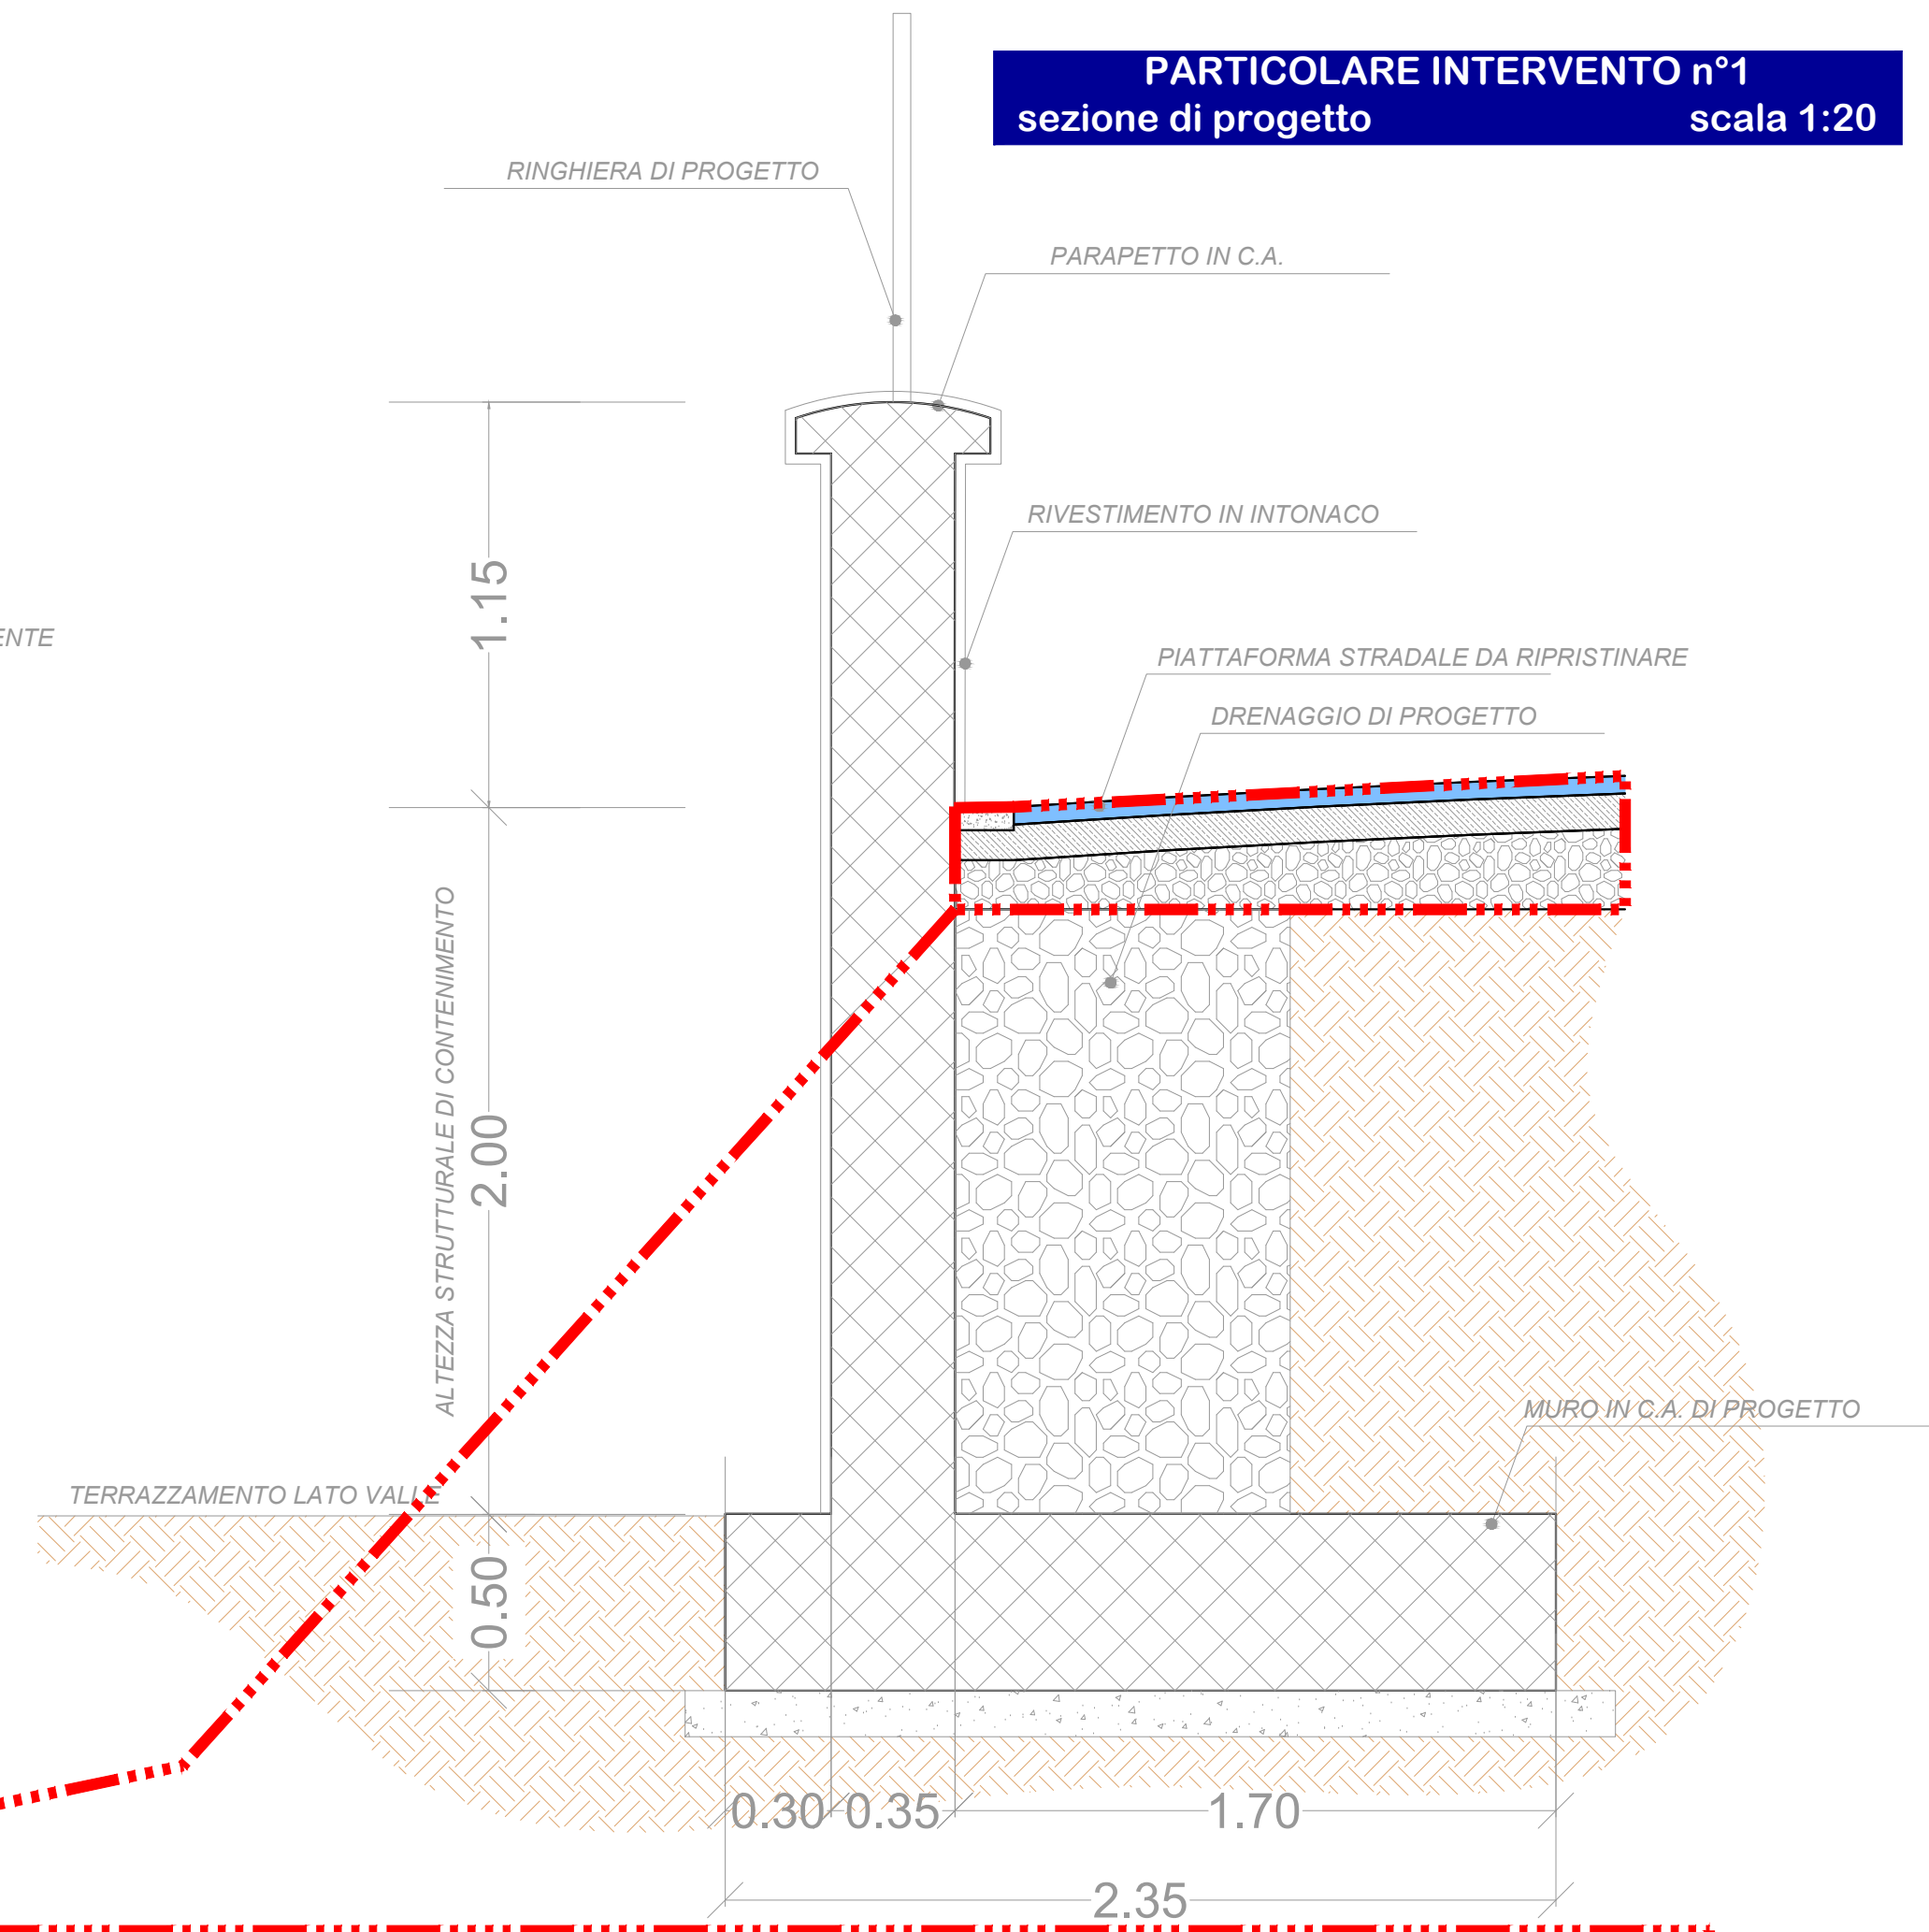


**PARTICOLARE INTERVENTO n°1**  
sezione di progetto  
scala 1:20

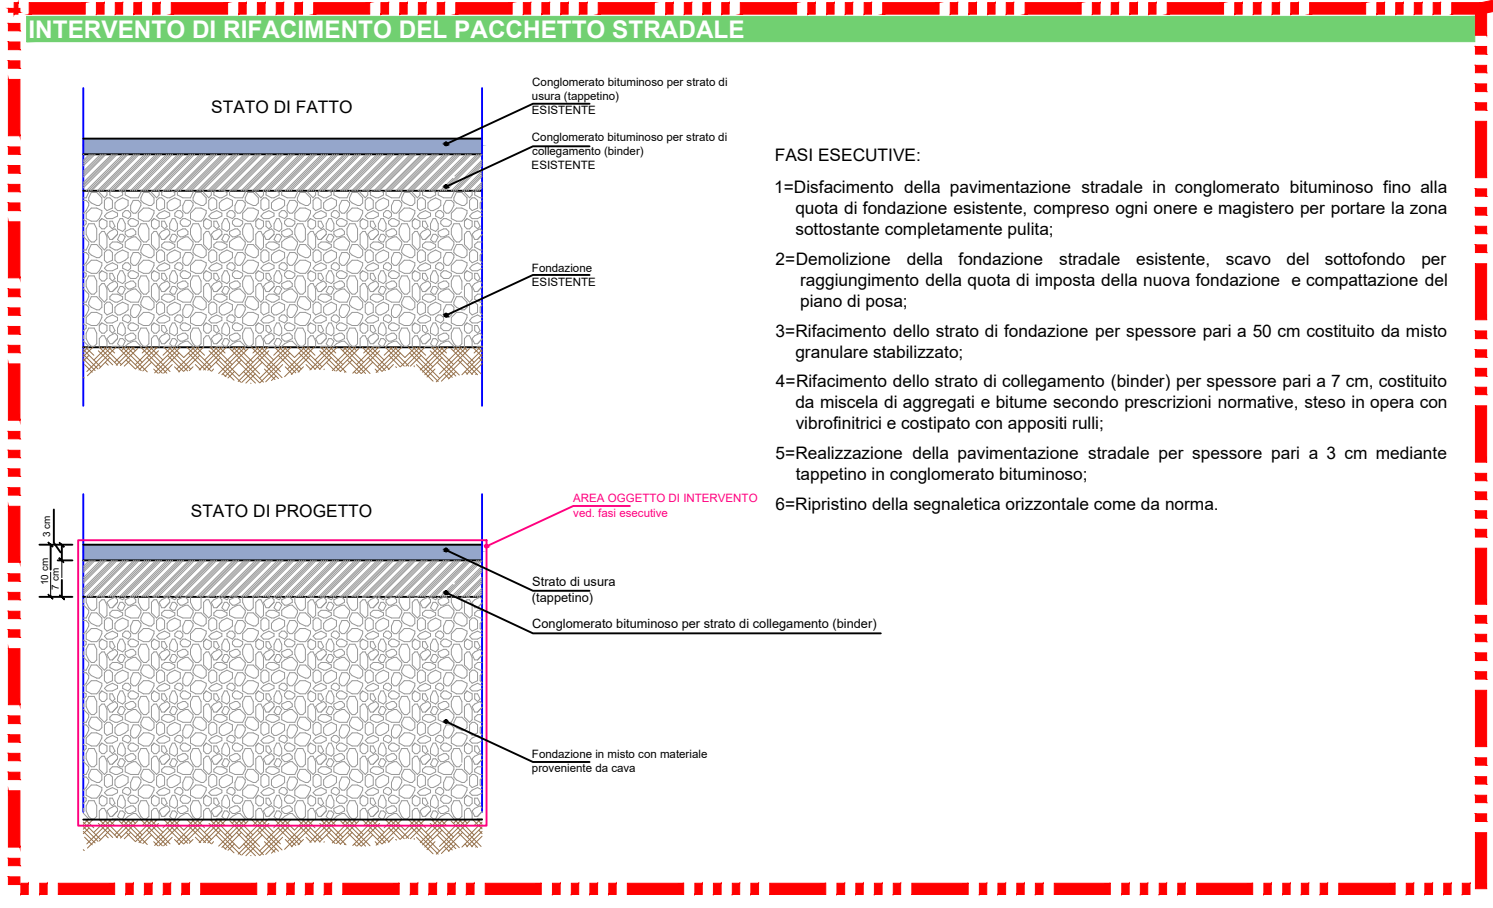


**INTERVENTO DI RIFACIMENTO DEL PACCHETTO STRADALE**

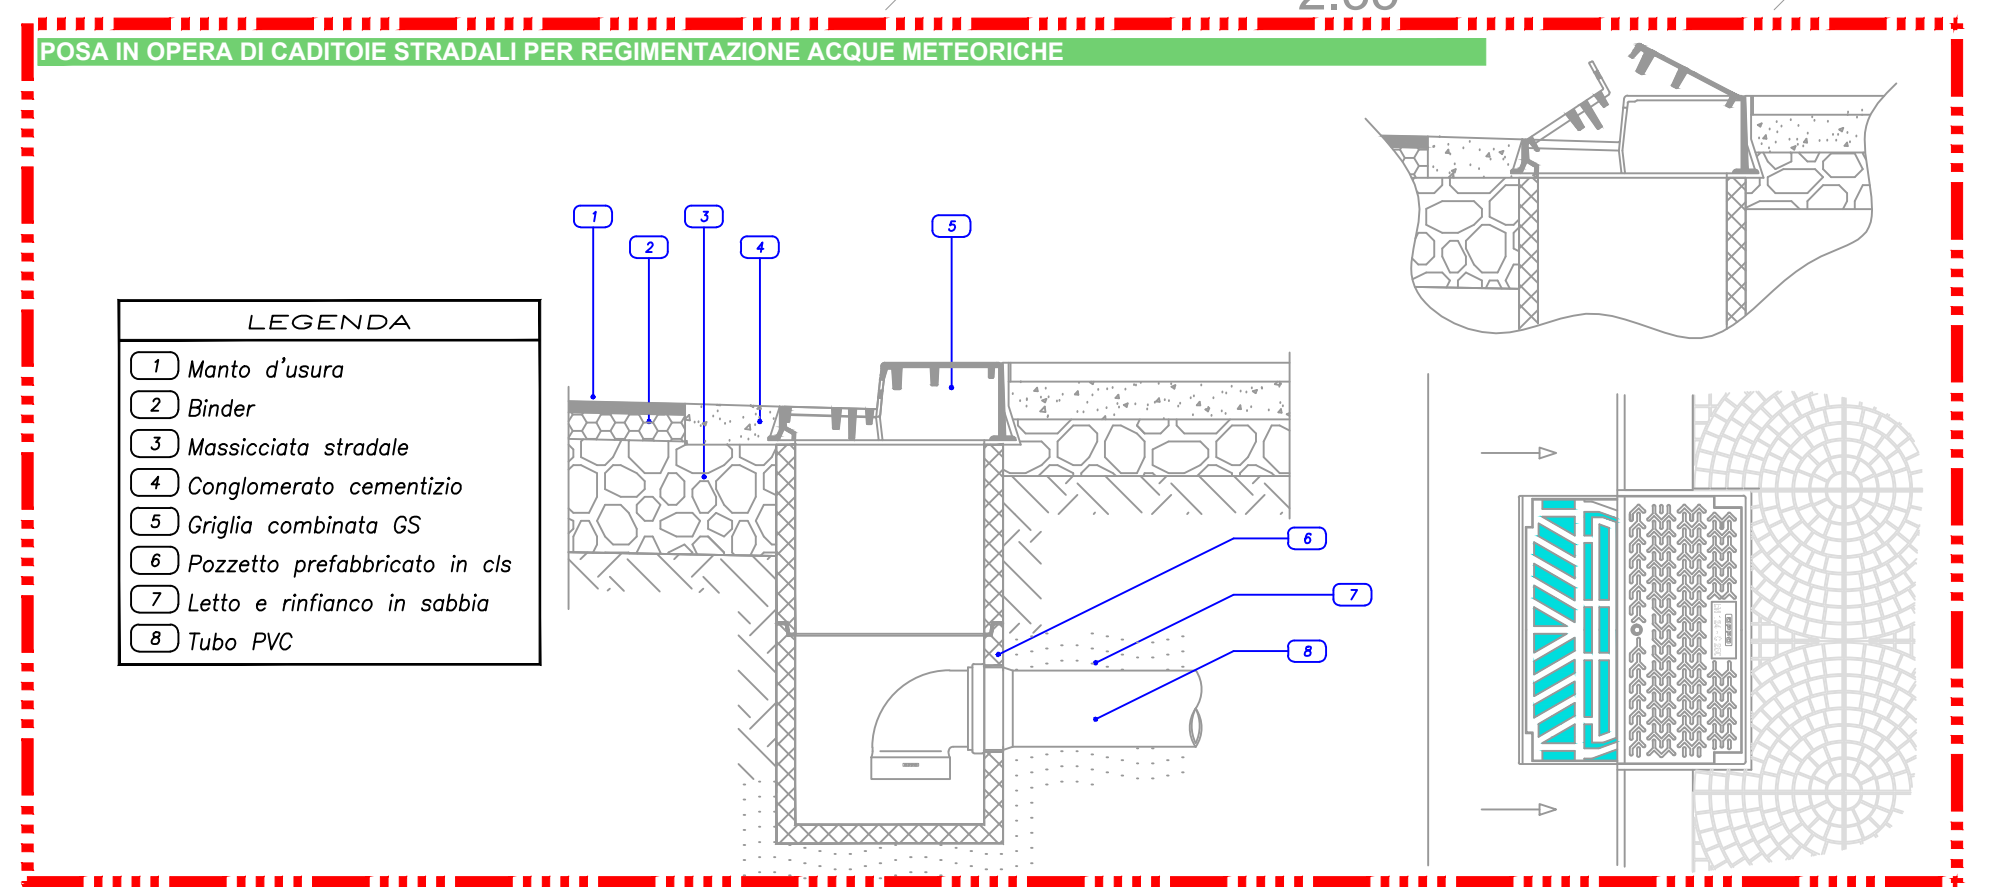

**POSA IN OPERA DI CADITOIE STRADALI PER REGIMENTAZIONE ACQUE METEORICHE**

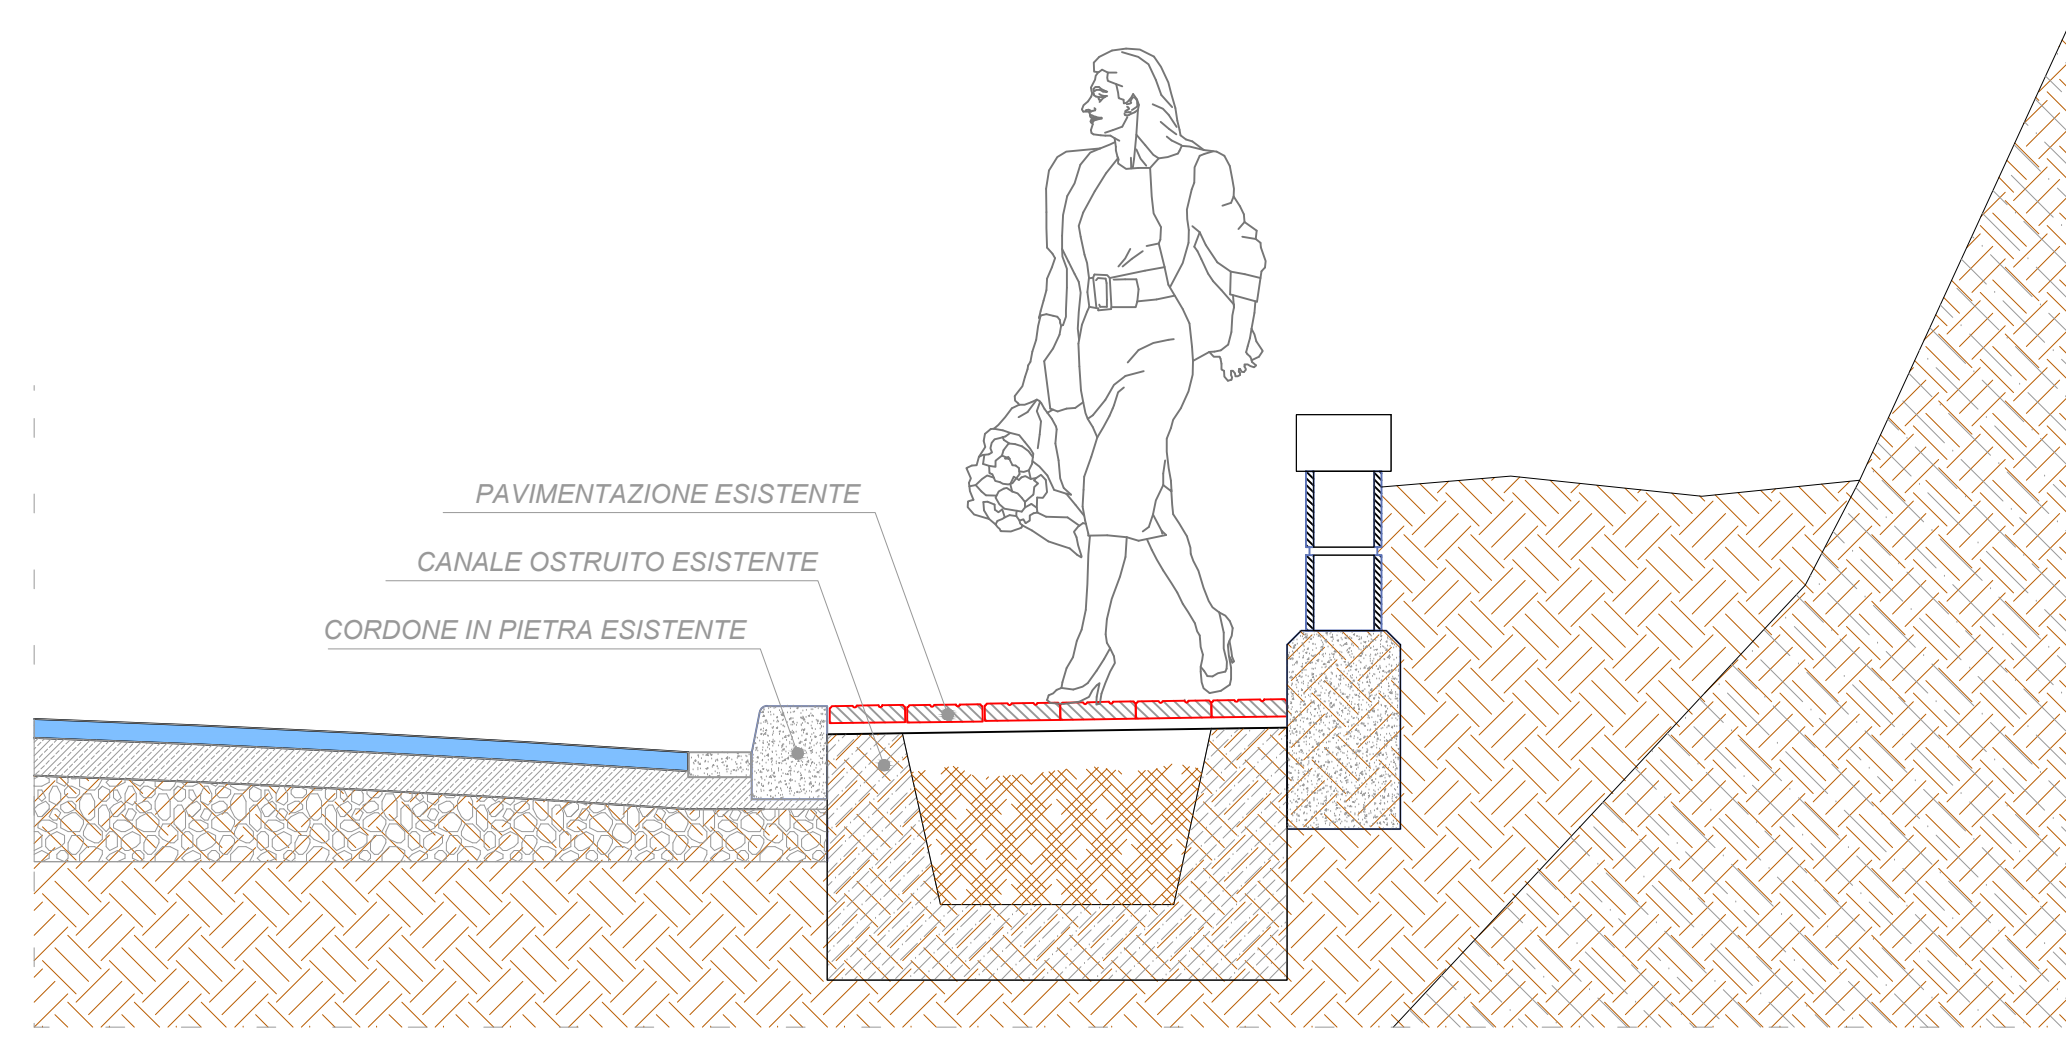

**PARTICOLARE INTERVENTO n°2**  
sezione stato di fatto  
scala 1:20

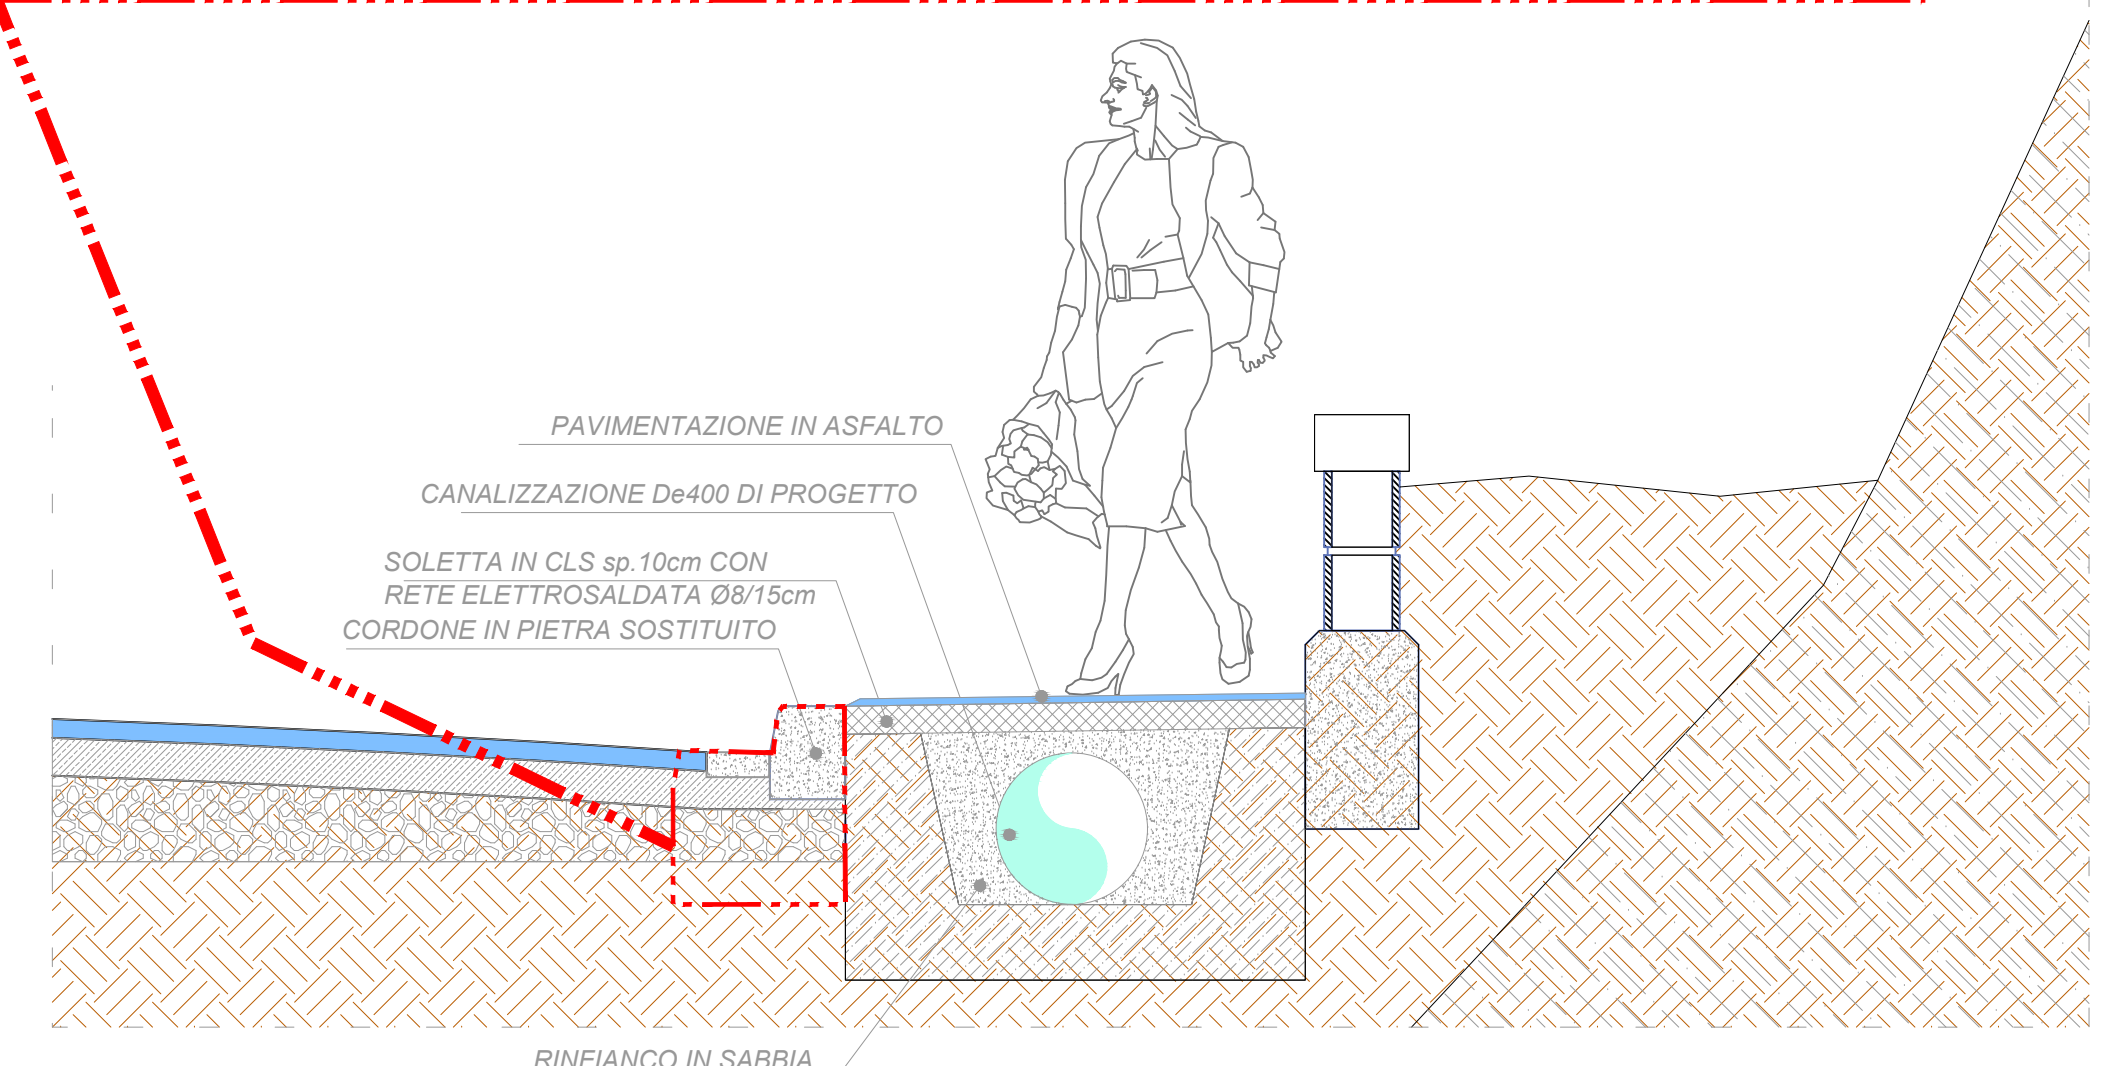

**PARTICOLARE INTERVENTO n°2**  
sezione di progetto  
scala 1:20

**Lavori di messa in sicurezza - SS 18 - Salerno - Vietri - Cava de' Tirreni**  
*Primo Lotto*

**PROGETTO ESECUTIVO**

Rif. U.P. : **G.2**

Particolare intervento n°1 e n°2

Scala: 1:20 File origine: File archivio:

Responsabile Servizio Progettazione  
ing. Antonio Di Feo

Ufficio Progettazione AREA n.1  
ing. Paolo Cupo  
ing. Marco Donnarumma  
ing. Vincenzo Pacella

Servizio Geologico  
geol. Sergio Santoro  
ing. Giuseppe Scalese

Data: Settembre 2019

Emissione  
Oggetto  
Revisione

Il R.U.P.  
ing. Antonio Di Feo

Il Dirigente  
Dott. Domenico Ranesi

*Il presente elaborato è di proprietà esclusiva della Provincia di Salerno e la sua riproduzione è vietata senza il consenso dell'Ente*

Settore Viabilità e Trasporti  
Palazzo Sant'Agostino - Via Roma n. 104 - 84100 Salerno

PROVINCIA DI SALERNO