



Intervento per la realizzazione di una rotatoria all'incrocio tra la SP 422 e la SP 174 nel Comune di Altavilla Silentina

PROGETTO DEFINITIVO

Rif. U.P. :

G.1

Stralcio aerofotogrammetrico
Stralcio di ortofoto

Scala:
1:5.000

File origine:

File archivio:

Il Progettista
ing. Antonio Di Feo



Data:
Gennaio 2020

Emissione

Oggetto

Revisione


R.U.P.
arch. Angelo Sica

Il Dirigente
dott. Domenico Ranesi

Il presente elaborato è di proprietà esclusiva della Provincia di Salerno e la sua riproduzione è vietata senza il consenso dell'Ente

Stralcio aerofotogrammetrico

scala 1:5.000

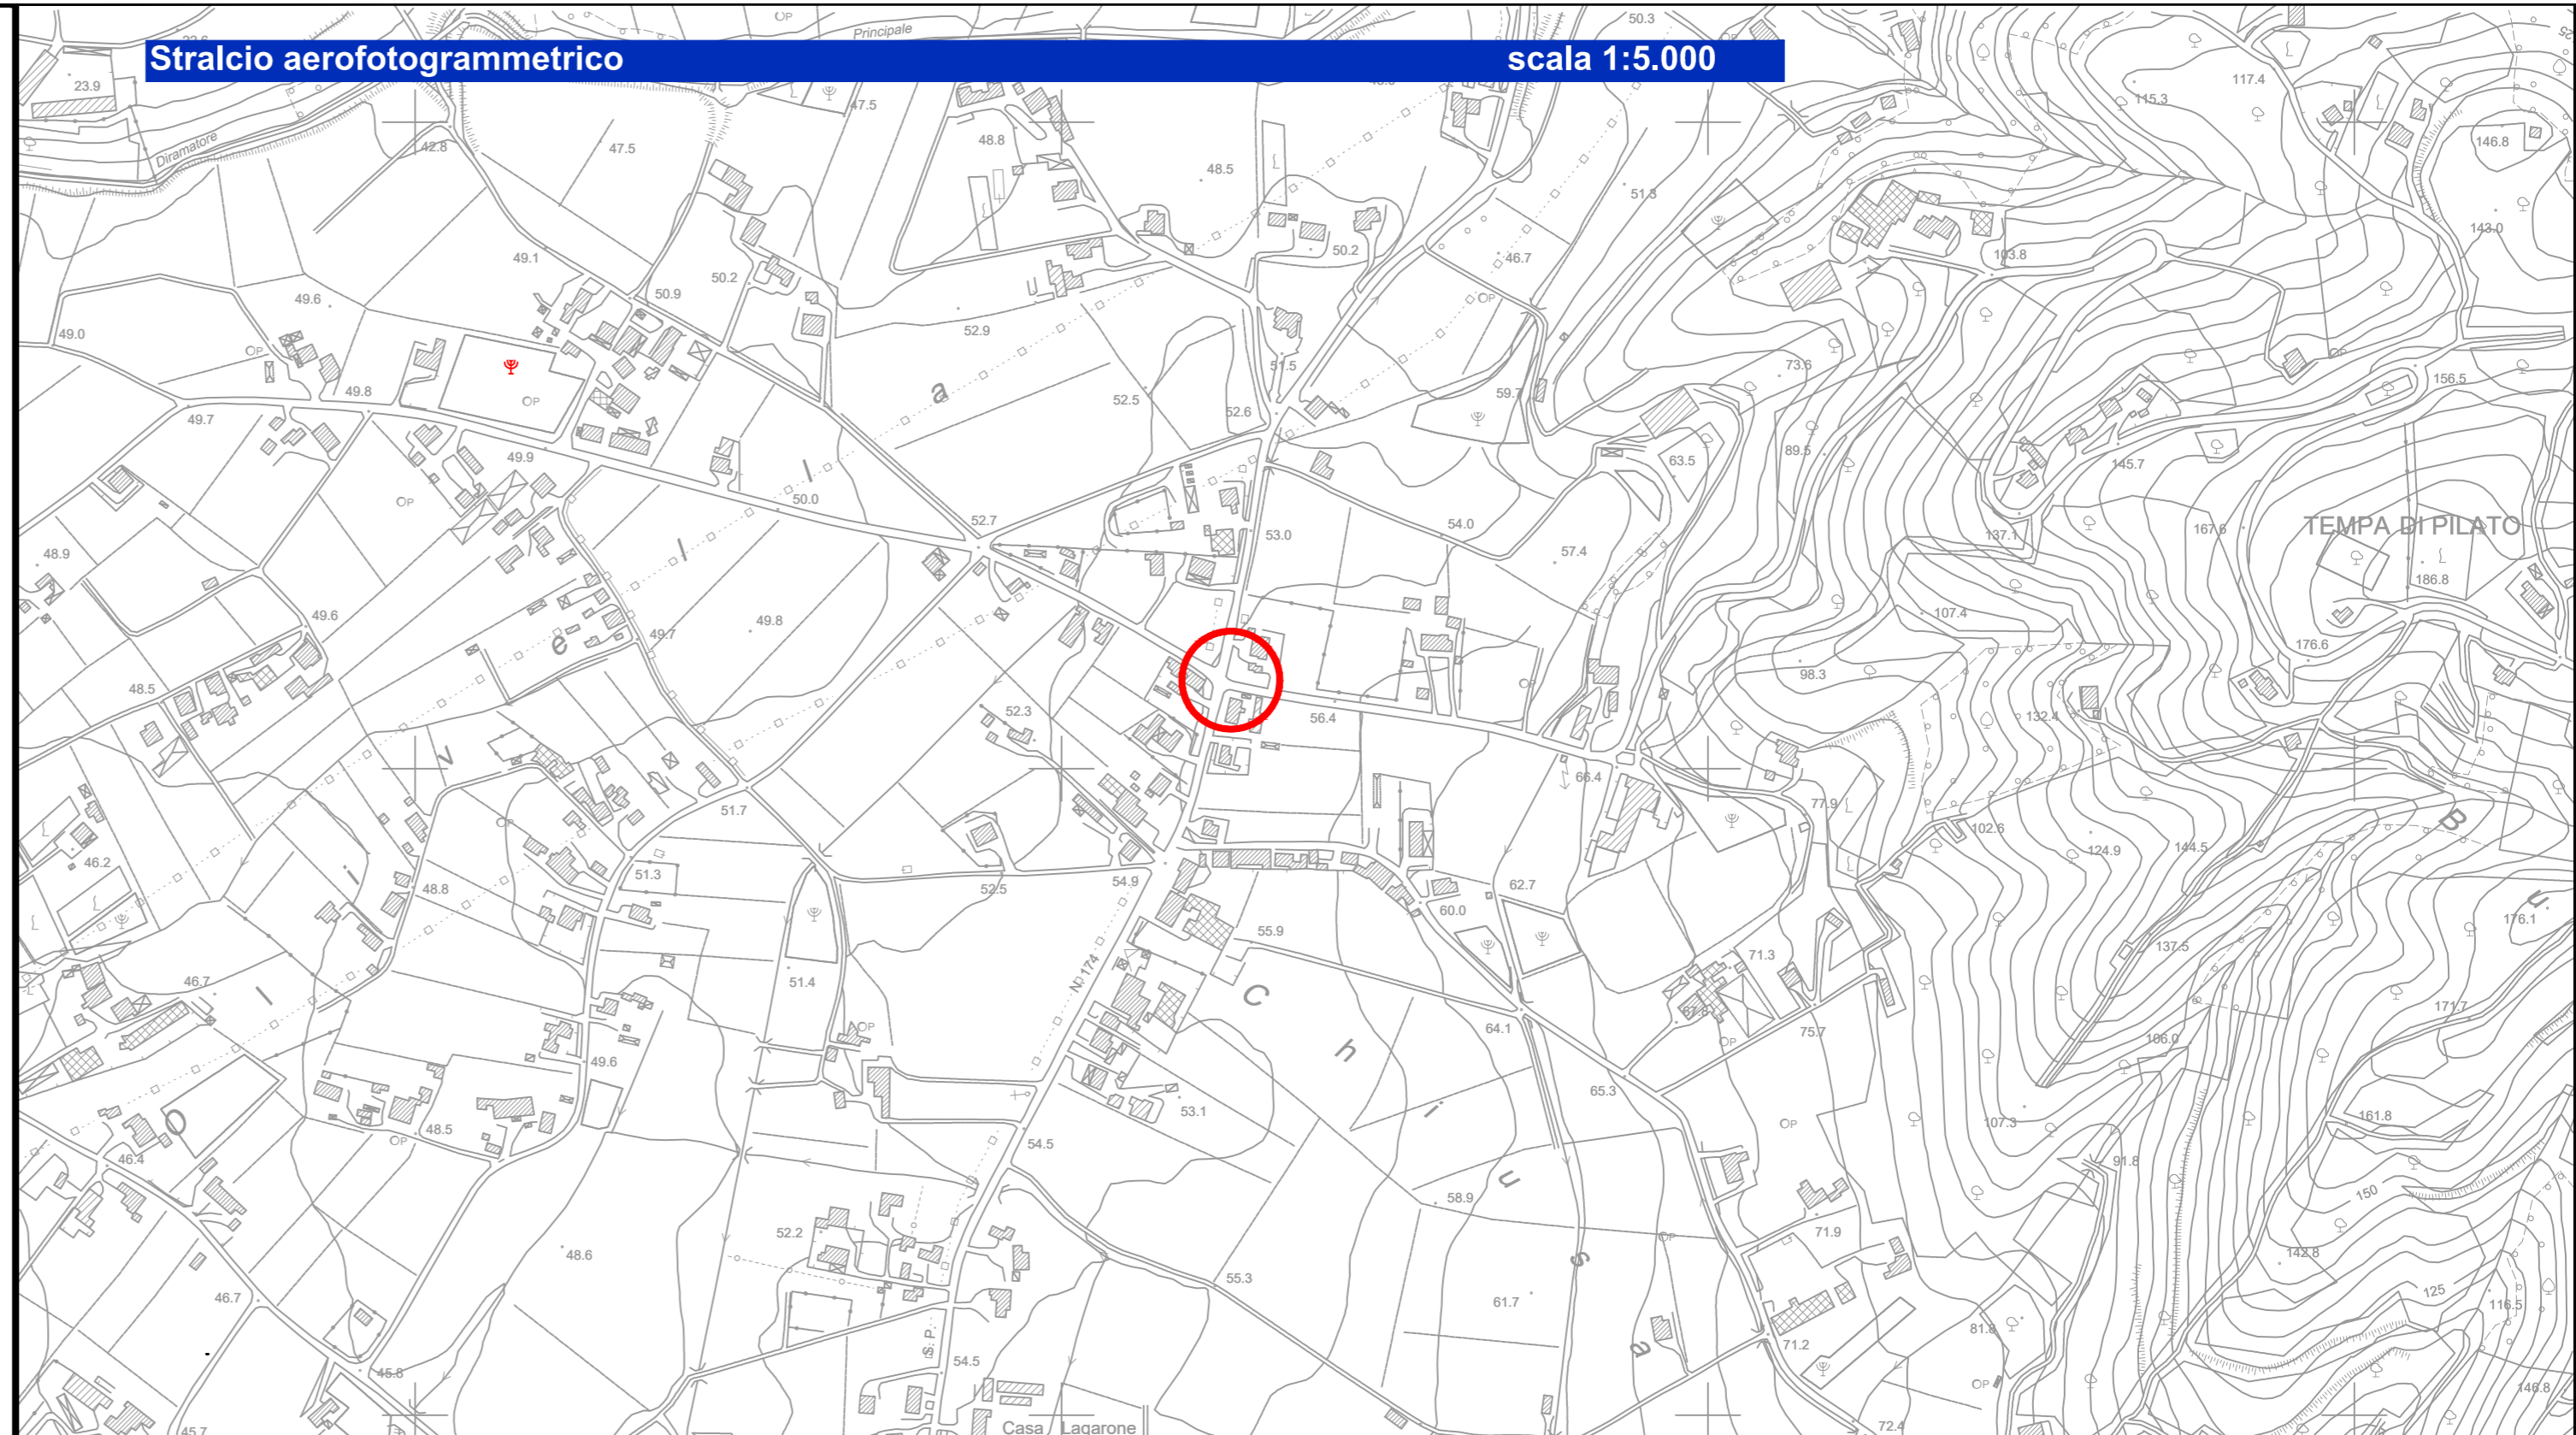

Stralcio di ortofoto

scala 1:5.000

