



Lavori urgenti di messa in sicurezza, ripristino e consolidamento a seguito di dissesti e movimenti franosi sulla S.P. 269 tra Ascea e Ceraso
Interventi urgenti di Protezione Civile
- STRALCIO 1 -

PROGETTO ESECUTIVO

Rif. U.P. :

G.5

Planimetria catastale area di intervento

Scala:

1:500

File origine:

File archivio:

Uff. PROGETTAZIONE

ing. Marco Donnarumma


Uff. TECNICO AMMINISTRATIVO

geom. Domenico Montalbetti

Uff. GEOLOGICO

dott. Sergio Santoro

ing. Giuseppe Scalese

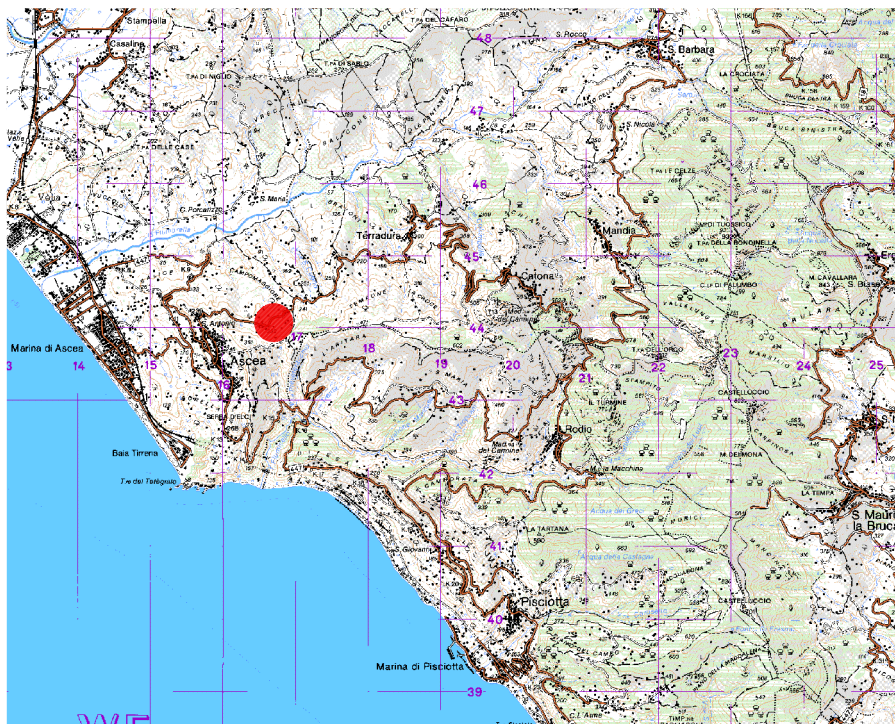

Data:

Febbraio 2021

Emissione

Oggetto

Revisione

Il Dirigente
Dott. Domenico Ranesi

