

**COMUNE DI MONTANO ANTILIA
PROVINCIA DI SALERNO**

**OGGETTO:
LAVORI DI
RISTRUTTURAZIONE, ADEGUAMENTO
FUNZIONALE E NORMATIVO
EFFICIENTAMENTO ENERGETICO
SCUOLA ELEMENTARE-MEDIA
MONTANO ANTILIA CAPOLUOGO**

COMITENTE:

PROGETTISTA:
Ing. Ivan Malase

IL R.U.P.:
Geom. Paolo Paucara

TAVOLA

EG06

**PLANIMETRIA GENERALE
STATO DI PROGETTO**

emissione
Ottobre 2016


revisione
Dicembre 2017

Tel:

e-mail:

Legenda :

- Tubazione in PEAD Ø200 ml 75,00
- Pozzetto in cls 40x40 cm
- Tubi discendenti in lamiera zincata Ø 100 mm

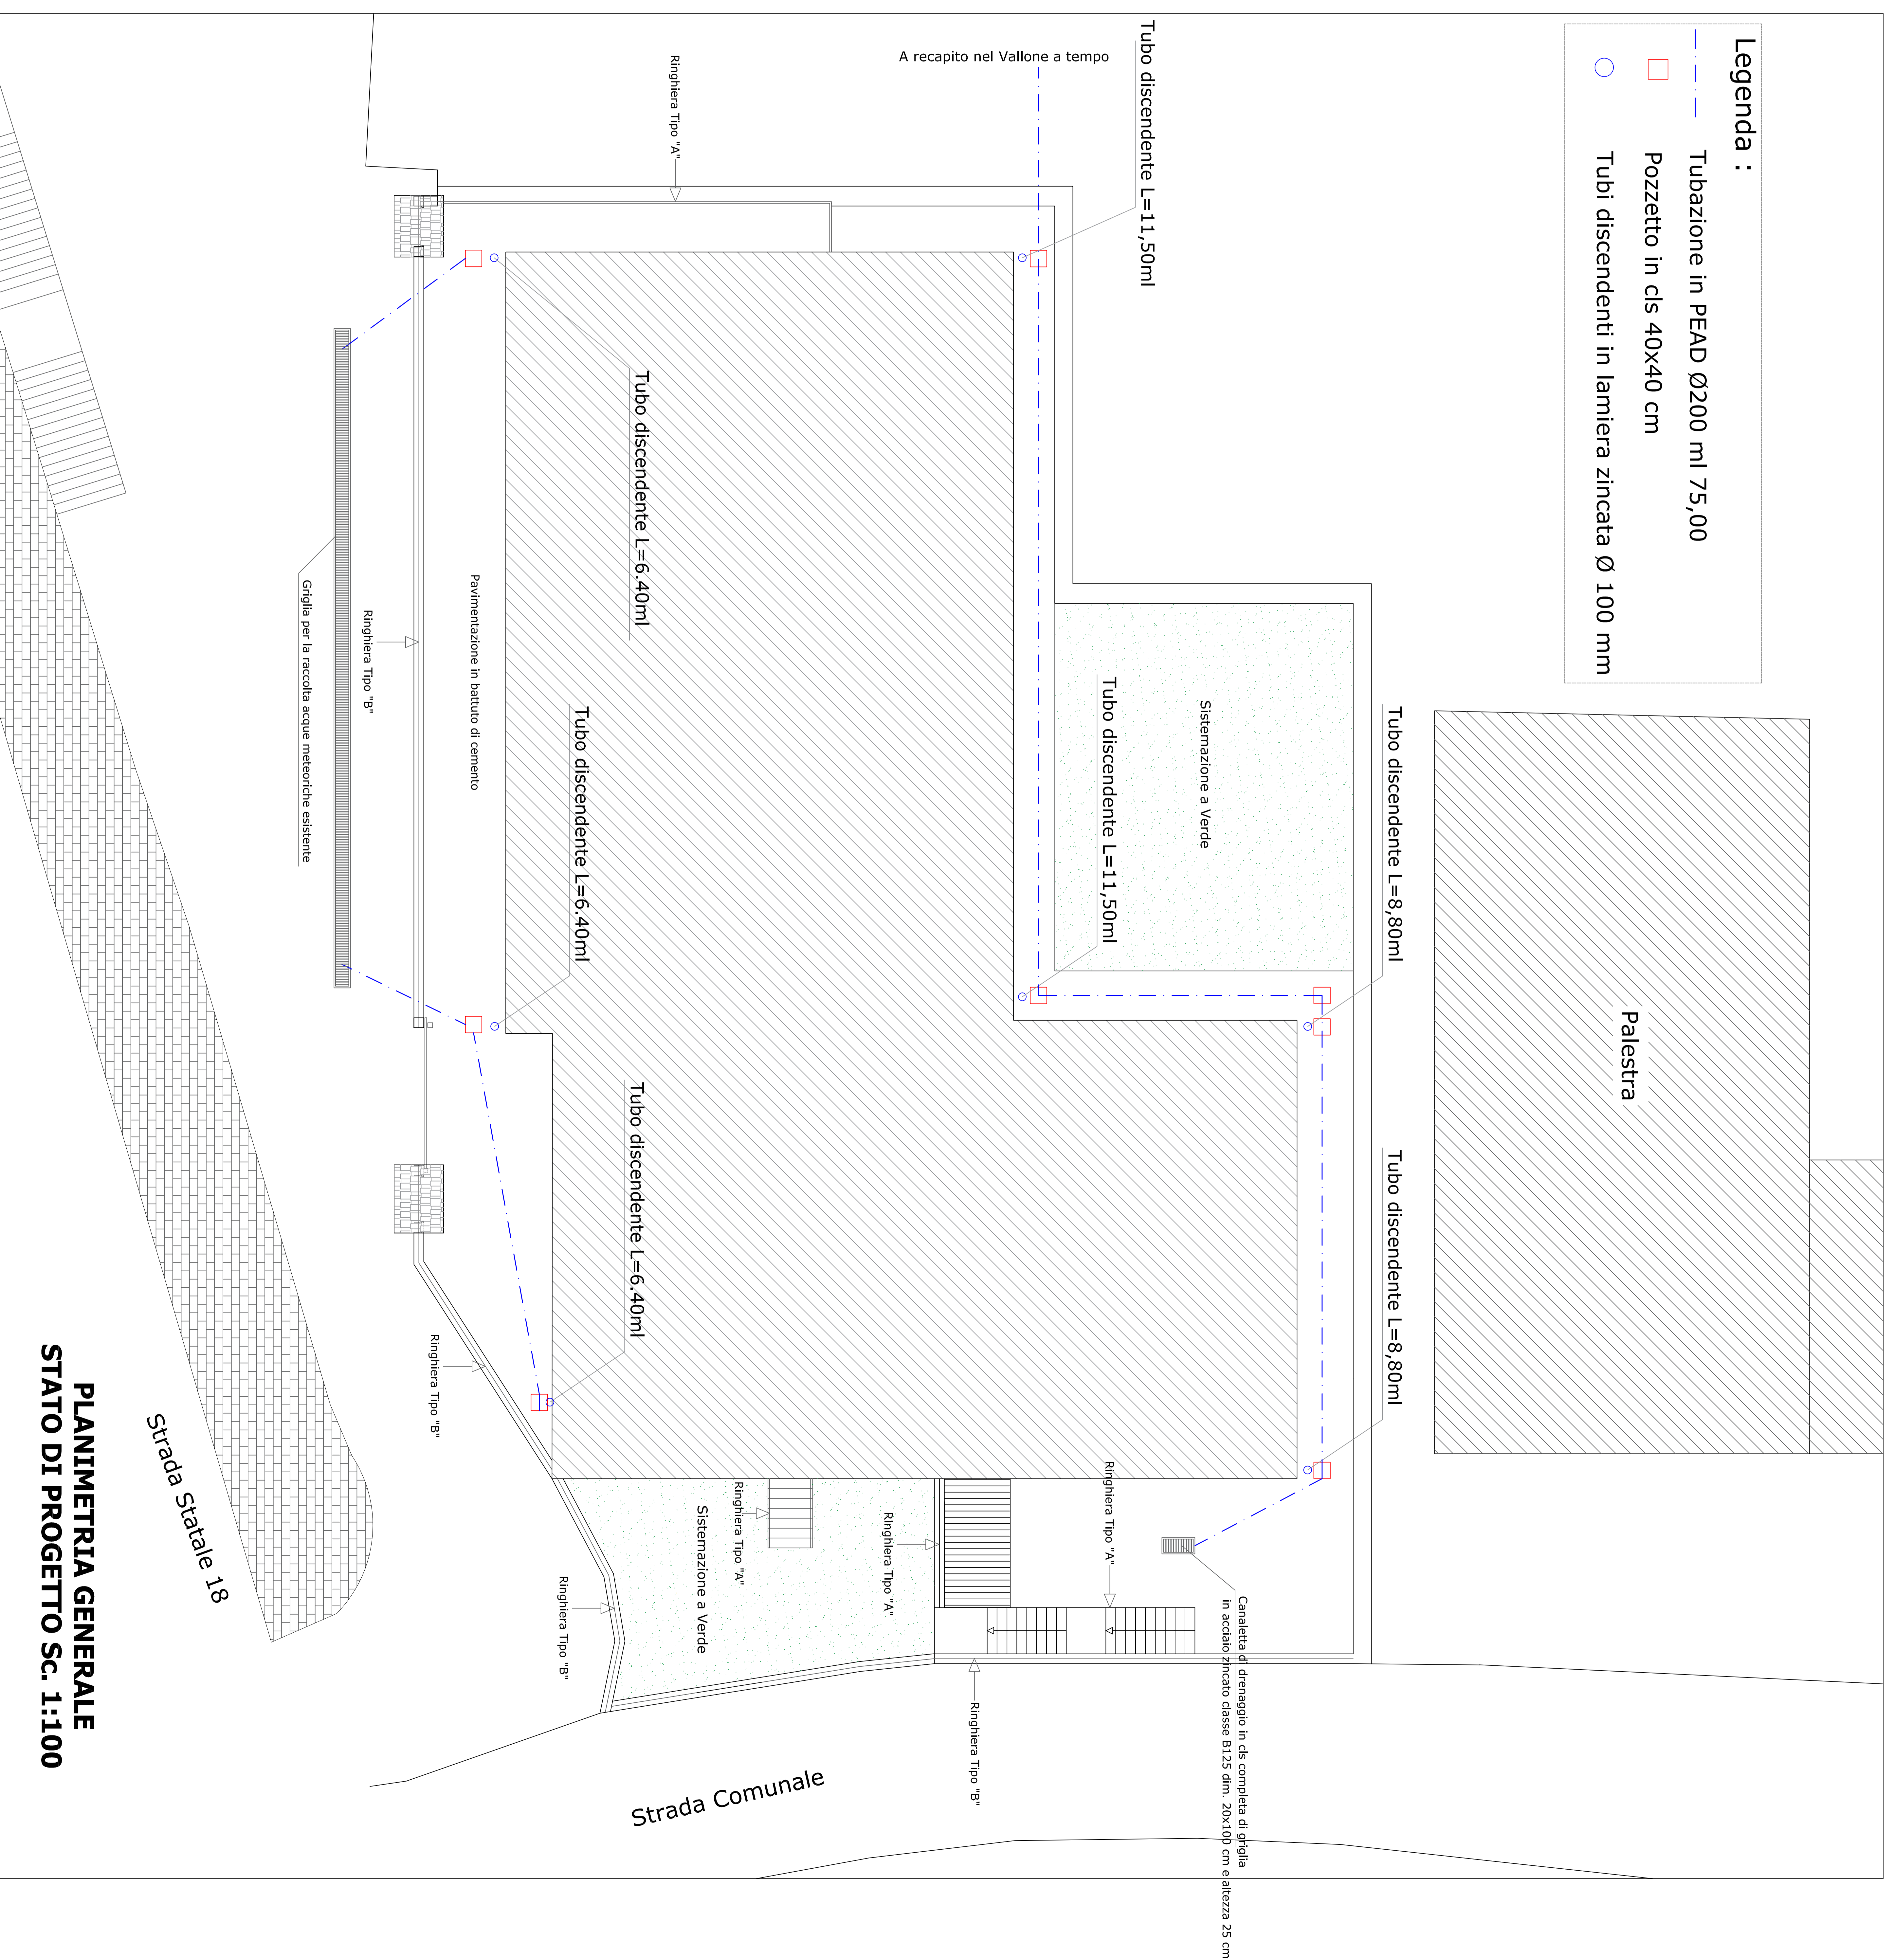

**PLANIMETRIA GENERALE
STATO DI PROGETTO Sc. 1:100**