



Decreto MIUR, 8 agosto 2017
(Gazzetta Ufficiale n° 285 del 13 novembre 2017)

LAVORI DI ADEGUAMENTO ALLA NORMATIVA SISMICA
DELL'EDIFICIO SCOLASTICO SEDE DELL'I.T.I. "A. PACINOTTI"
SITO IN SCARATI (SA) ALLA VIA DON ANGELO PAGANO

PROGETTO ESECUTIVO

(D.M. 3/20/2005 art. 31)

Elaborazione: 42	Titolo: ELABORATI GRAFICI	Scale: 1:100
Codice: TFE 8	Capannoni: - Piano piano terra -	stato di progetto



IL PROGETTISTA:
Ing. Leonardo Aloia

IL R.U.P.:
Ing. Angelo Michele Uzzo

PROVINCIA DI SALERNO

LEGENDA

	Uscita verso il basso
	Uscita orizzontale
	Uscita verso l'alto
	Porta REI
	Implanto allarme
	Pannello ottico acustico
	Altoparlanti
SEGNALLETICA DI SICUREZZA	
	Uscita di emergenza
	Percorso di esodo verso destra
	Percorso di esodo verso sinistra
	Percorso di esodo diritto e avanti
	Scala
	Scala
	Punto di raccolta N°4
	Pittogramma con lampada
	Pittogramma con lampada
	Pittogramma con lampada
	Pittogramma con lampada
	Pittogramma con lampada
	Pittogramma con lampada

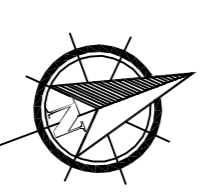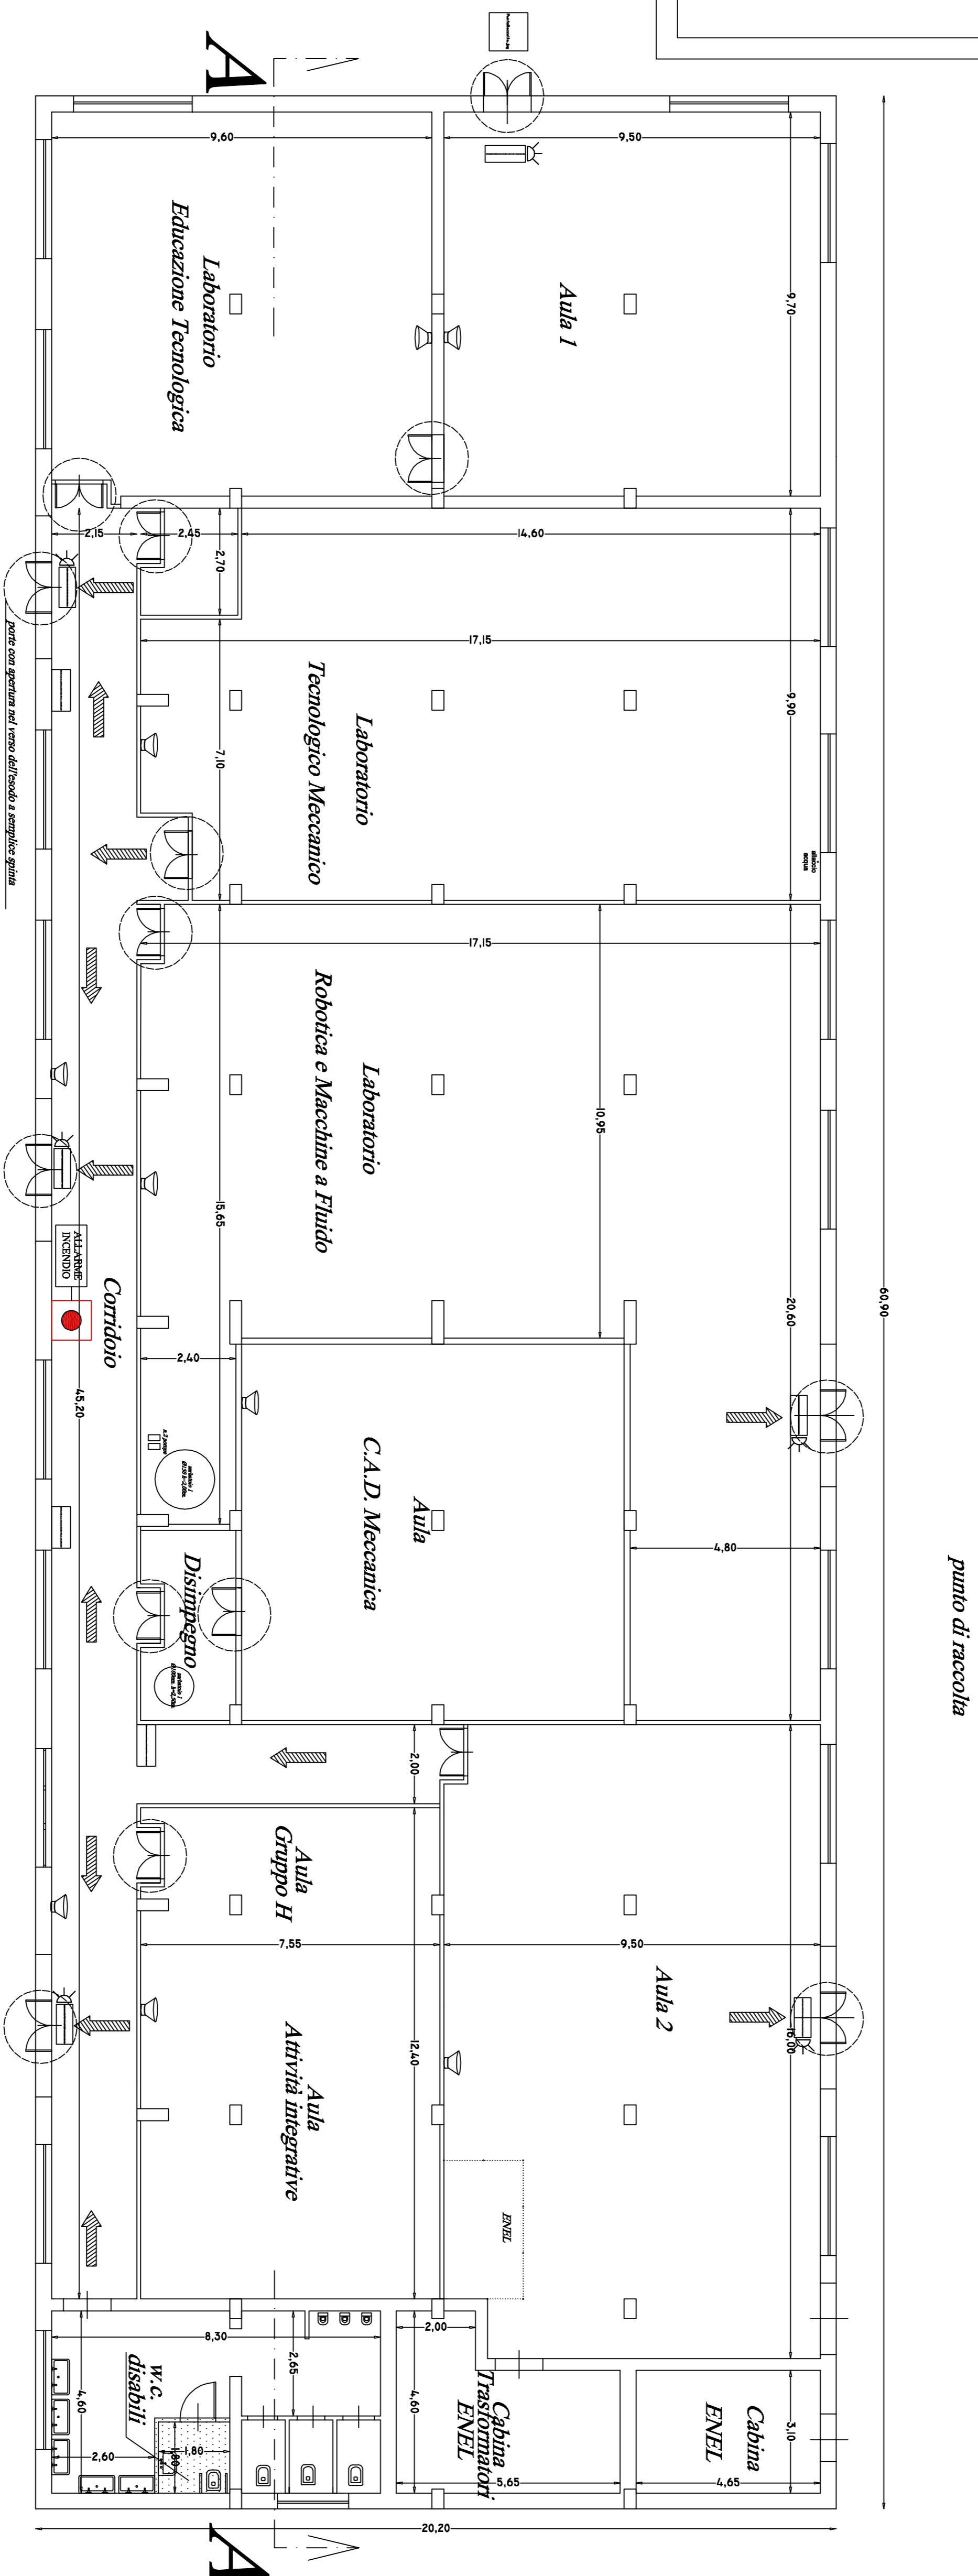

L'illuminazione di sicurezza è riportata nel corrispondente schema topografico degli impianti elettrici