



Lavori di adeguamento/aggiornamento strutturale e impiantistico dell'istituto scolastico "Leos Clascio T. Tasso" sede piazza San Francesco, 1 in Salerno




PROGETTO ESECUTIVO

via. 25 ottobre 81449/2018

Elaborata: T7g	ELABORATI TECNICI PROGETTUALI	Sala
Codice: L102	Piano piano ristrutturato	L110

RUP Ing. Giòta Calzo
 PROGETTISTI:
 Ing. Maria Antonietta CONTI
 Geom. Angelo AVELLINO
 Geom. Giovanni IERRO

Data: Ottobre 2018

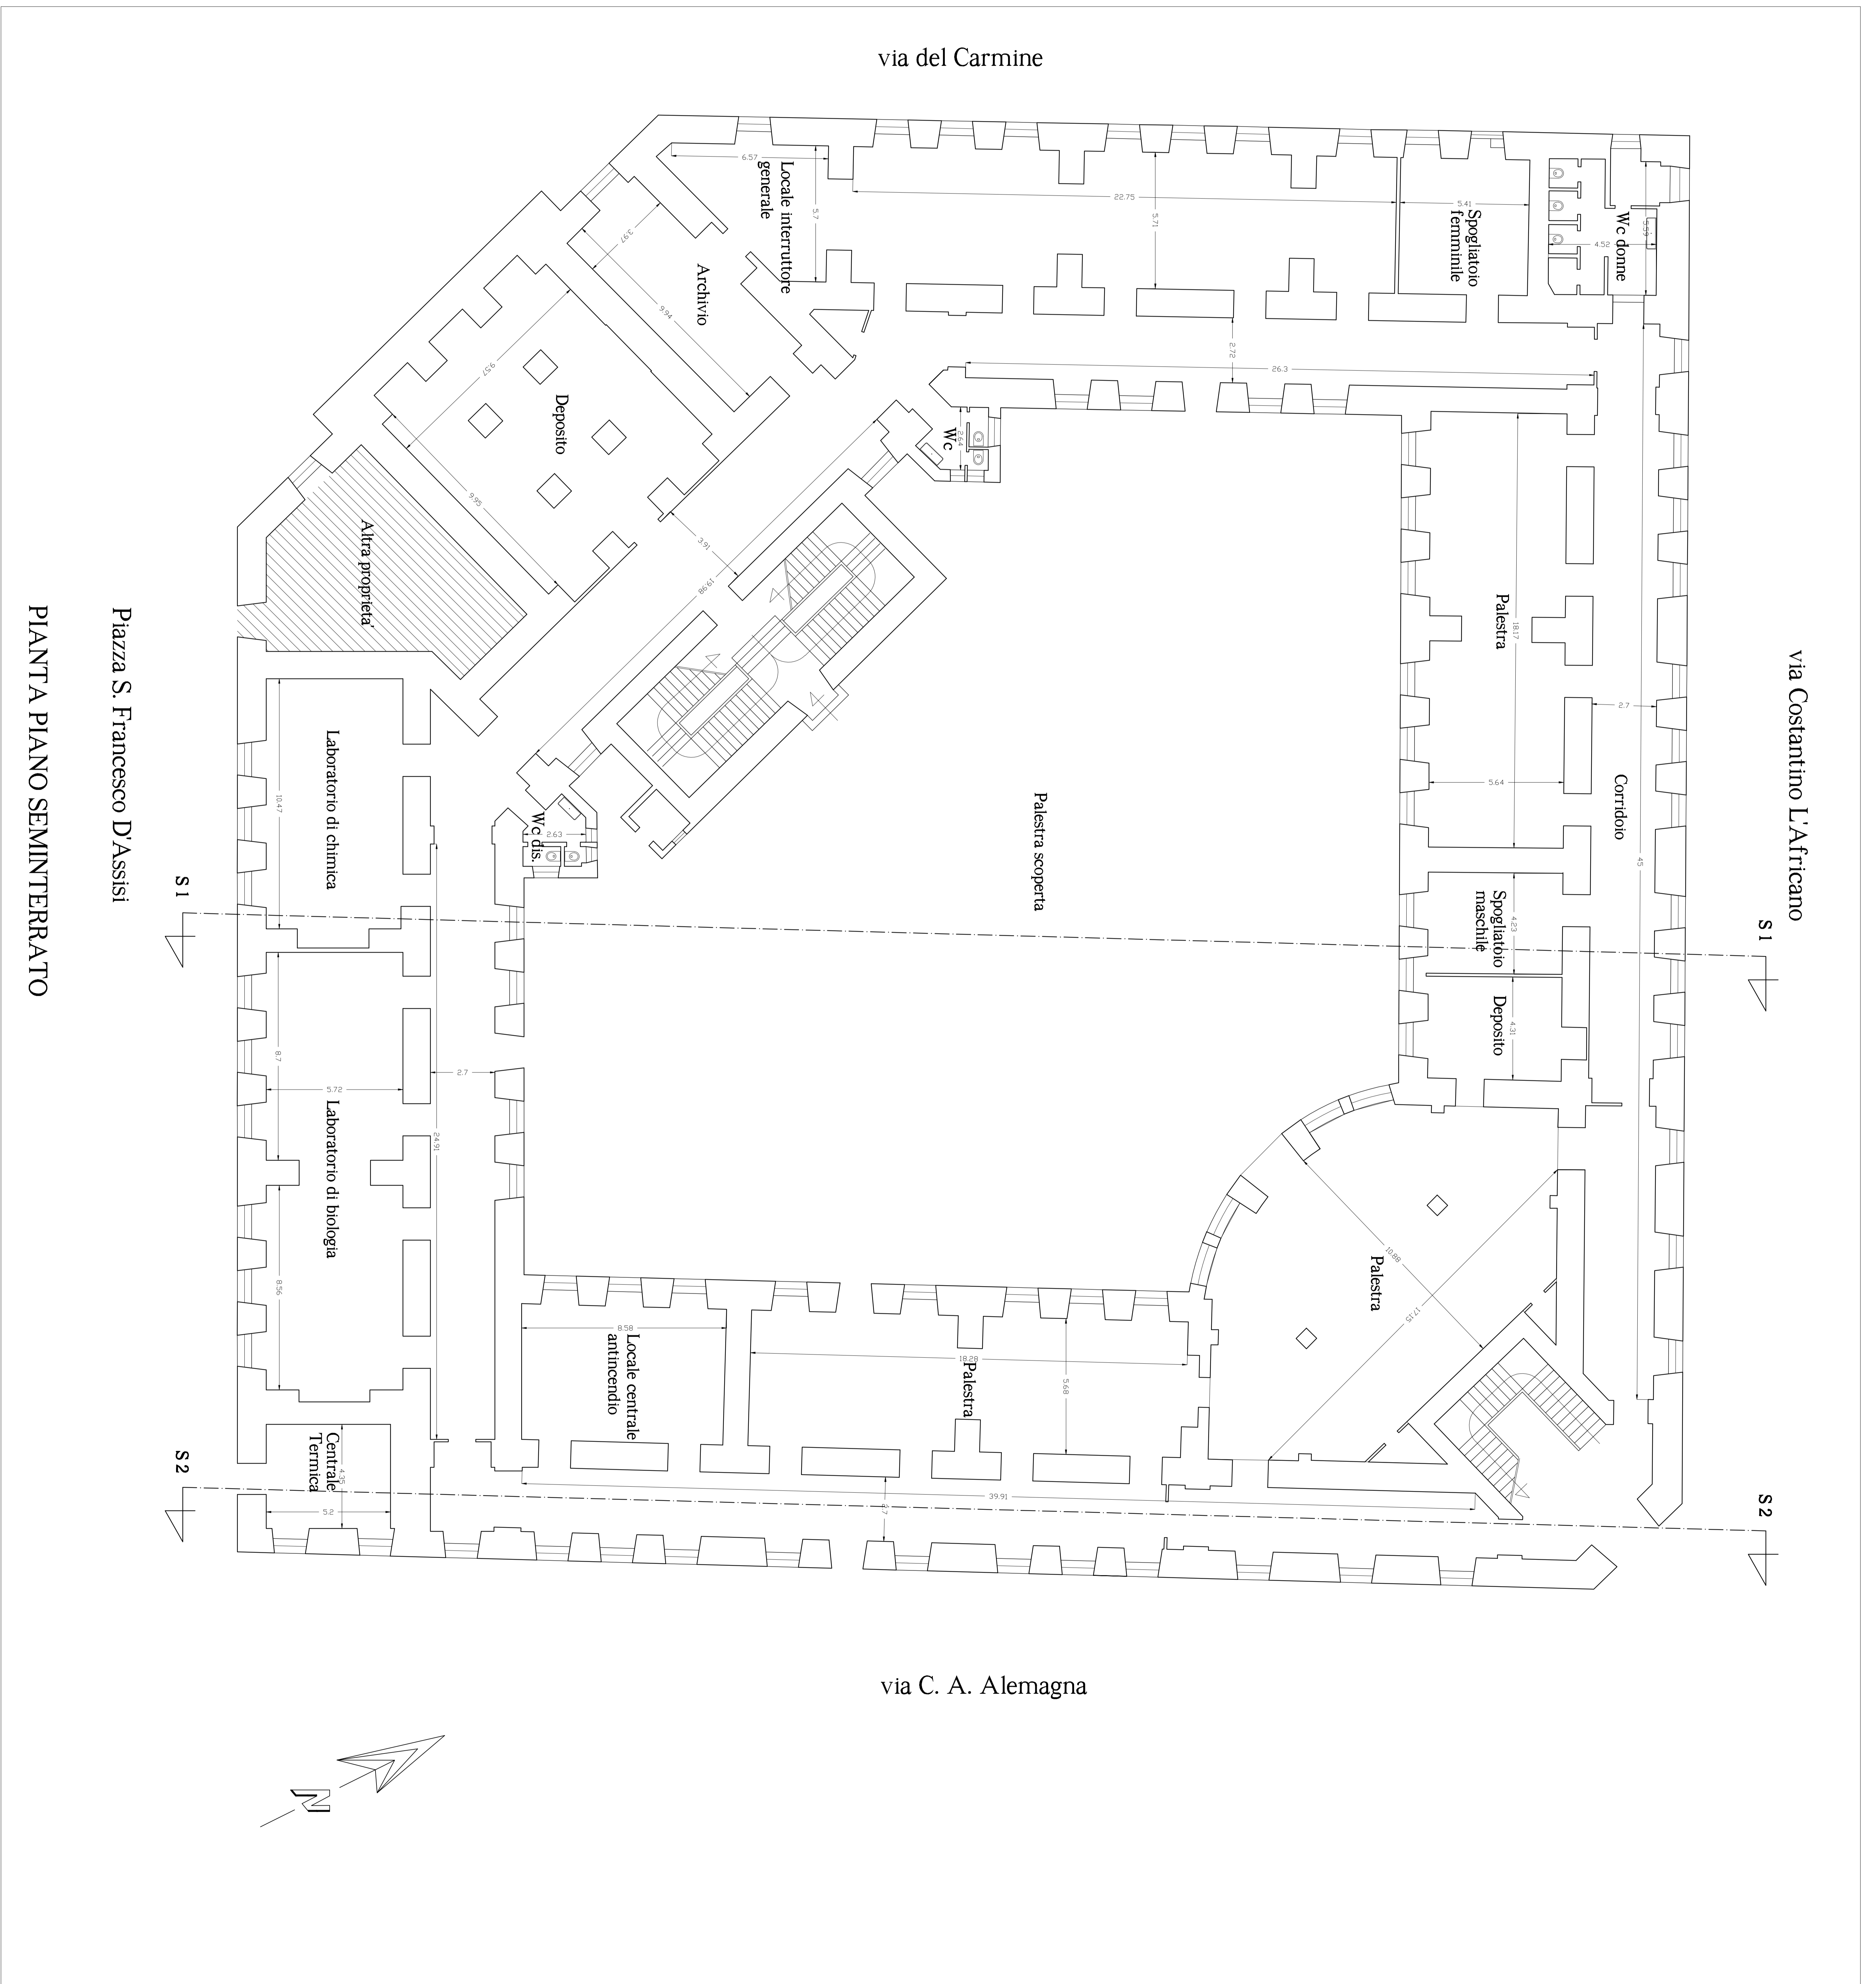

PIANTA PIANO SEMINTERRATO