



Lavori di adeguamento/inglobamento strutturale e impiantistico dell'istituto scolastico "Leone Cassiano T. Tasso" sede Piazza San Francesco, 1 in Salerno



PROGETTO ESECUTIVO

via S. Costantino 84149 Salerno

Elaborato: Tg	ELABORATI TECNICI PROGETTUALI	Sala
Codice: 1/007	Offici	1:100
	Planimetrie coperture	

RUP Ing. Giòta Calzo

PROGETTISTI:

Ing. Maria Antonietta CONTI

Geom. Angelo AVELLINO

Geom. Giovanni IVERNO

Data: Ottobre 2018


via del Carmine

via Costantino L'Africano

S 1

S 2

via C. A. Alemagna

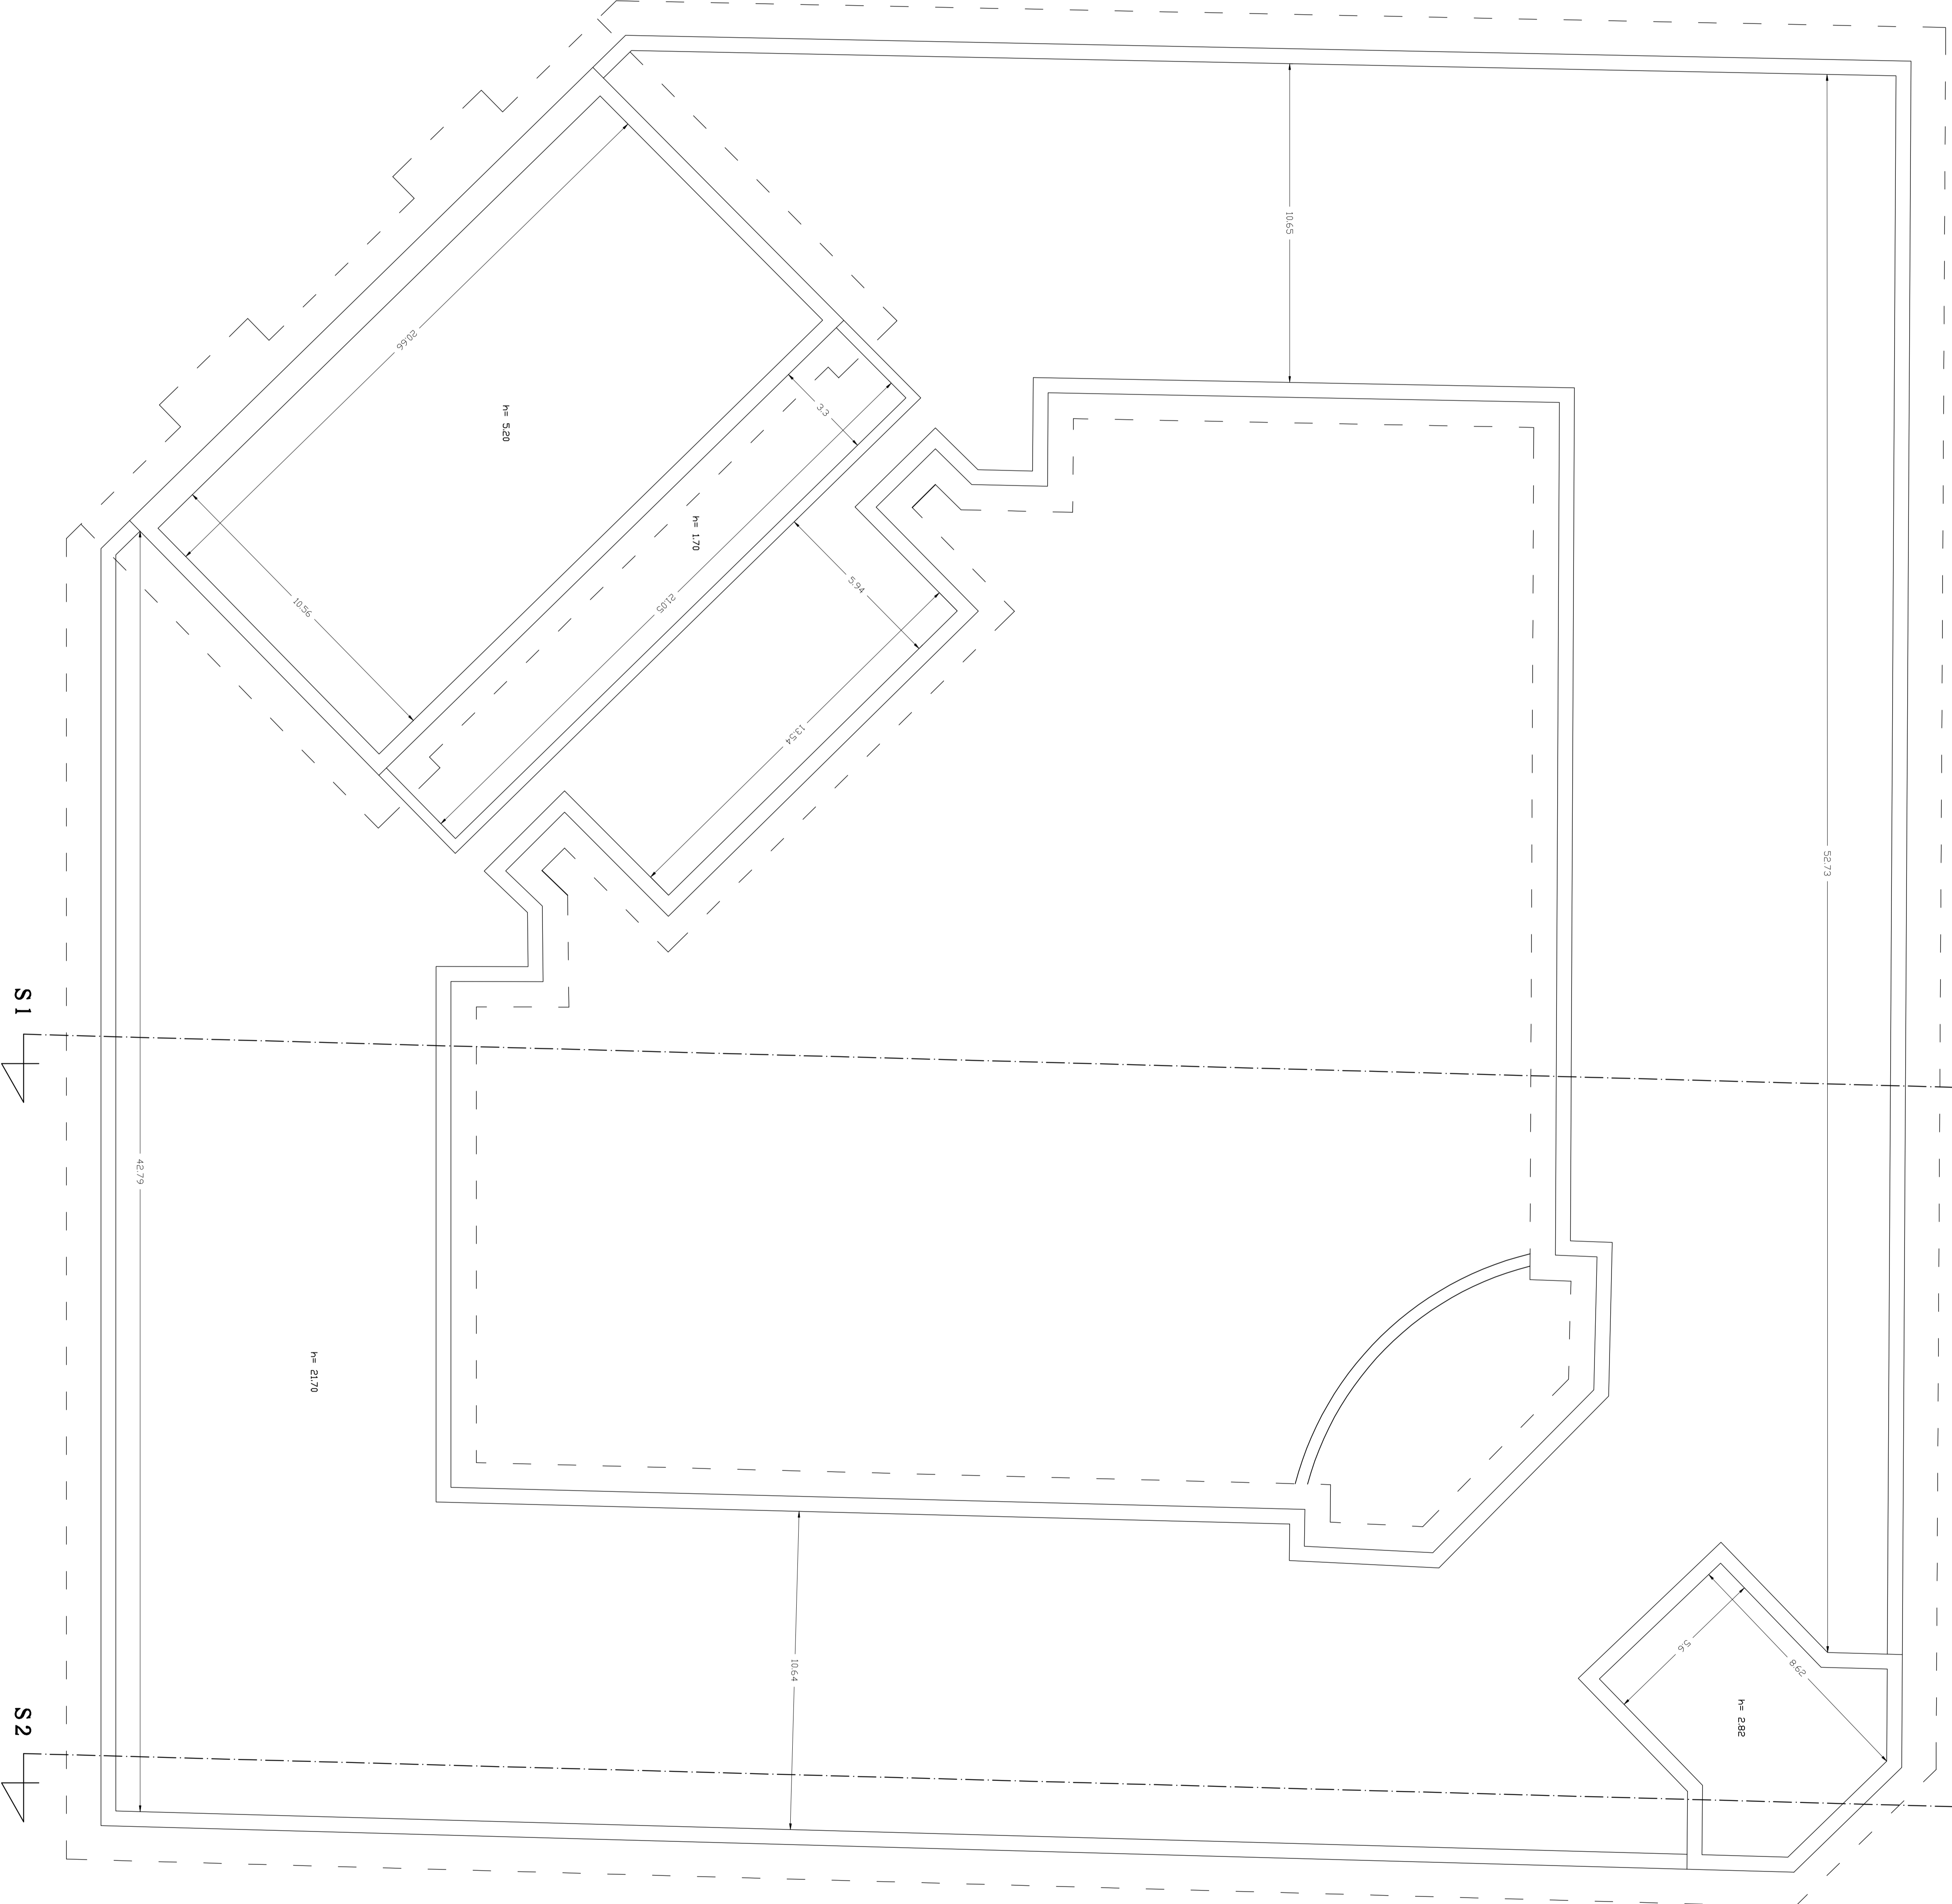

Piazza S. Francesco D'Assisi

PIANTA COPERTURE